






Vorhaben- und Erschließungsplanung „Feuerwehr Roßwag“


Entwurfsplanung, verkleinert auf DIN-A4, 8 Seiten

- LEGENDE WÄNDE
- Stahlbeton
 - Brandschutzhaltig
 - Brandschutz-Ständerwand
 - GWS-Wand

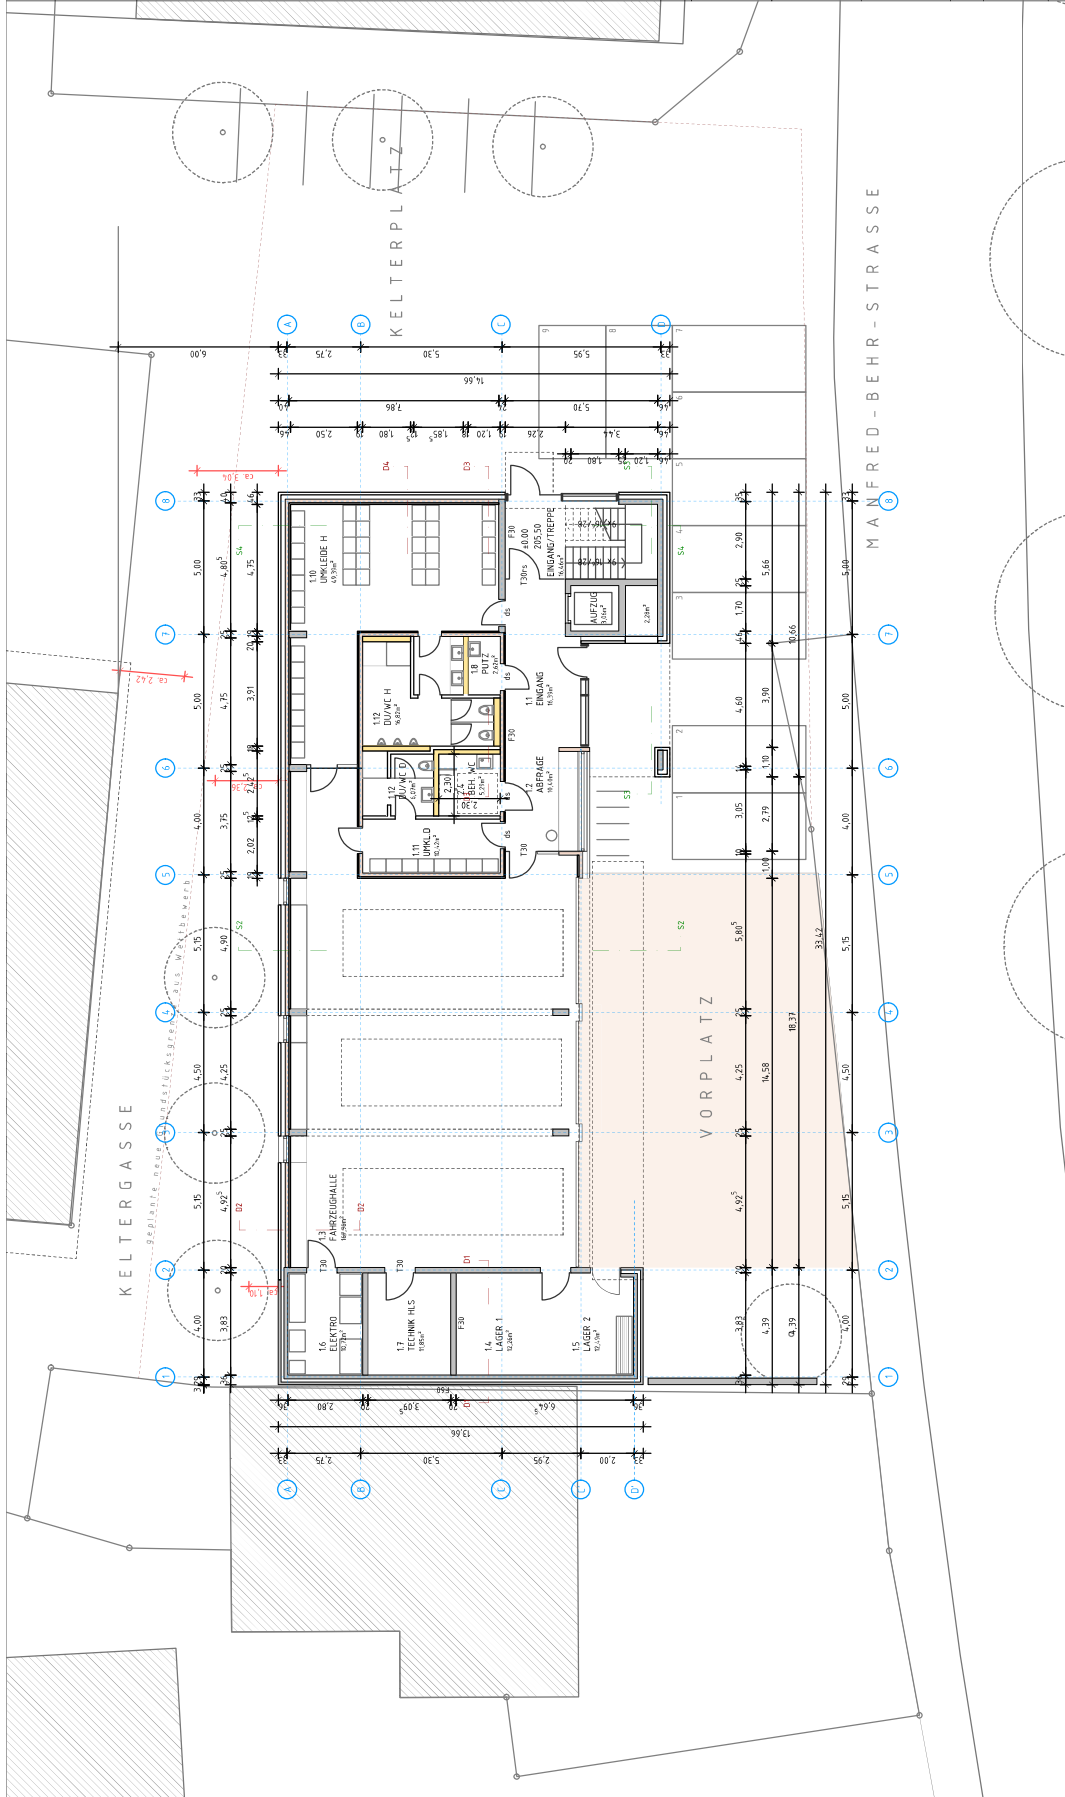

 



BAUVORHABEN	FEUERWEHR ROßWAG	E-GR-01
BAUHER	STADT YAHNEN AN DER ENZ MARKTPLATZ 1 7062 YAHNEN	
PLANUNG	ING. ARCHITECTEN PACHENB M. OTTO (U. HOFFLE/OTTO) S. WILHELM DPL.-ING. FREE ARCHITECTEN BGA AUGSBURGERSTRASSE 348 70372 STUTTGART FON: 0711 / 355902-0 aba@bga-architekten.de	0 0 0
PLANUNGSART	ENTWURFSPLANUNG	PLANGRISSE 30/11/22
TITEL	GRUNDRISS ERDGESCHOSS	MAßSTAB 1:100 INDEX B
PLAN NR.	E-GR-01	GTZ 22.03.2022 JS DATUM 11.12.23

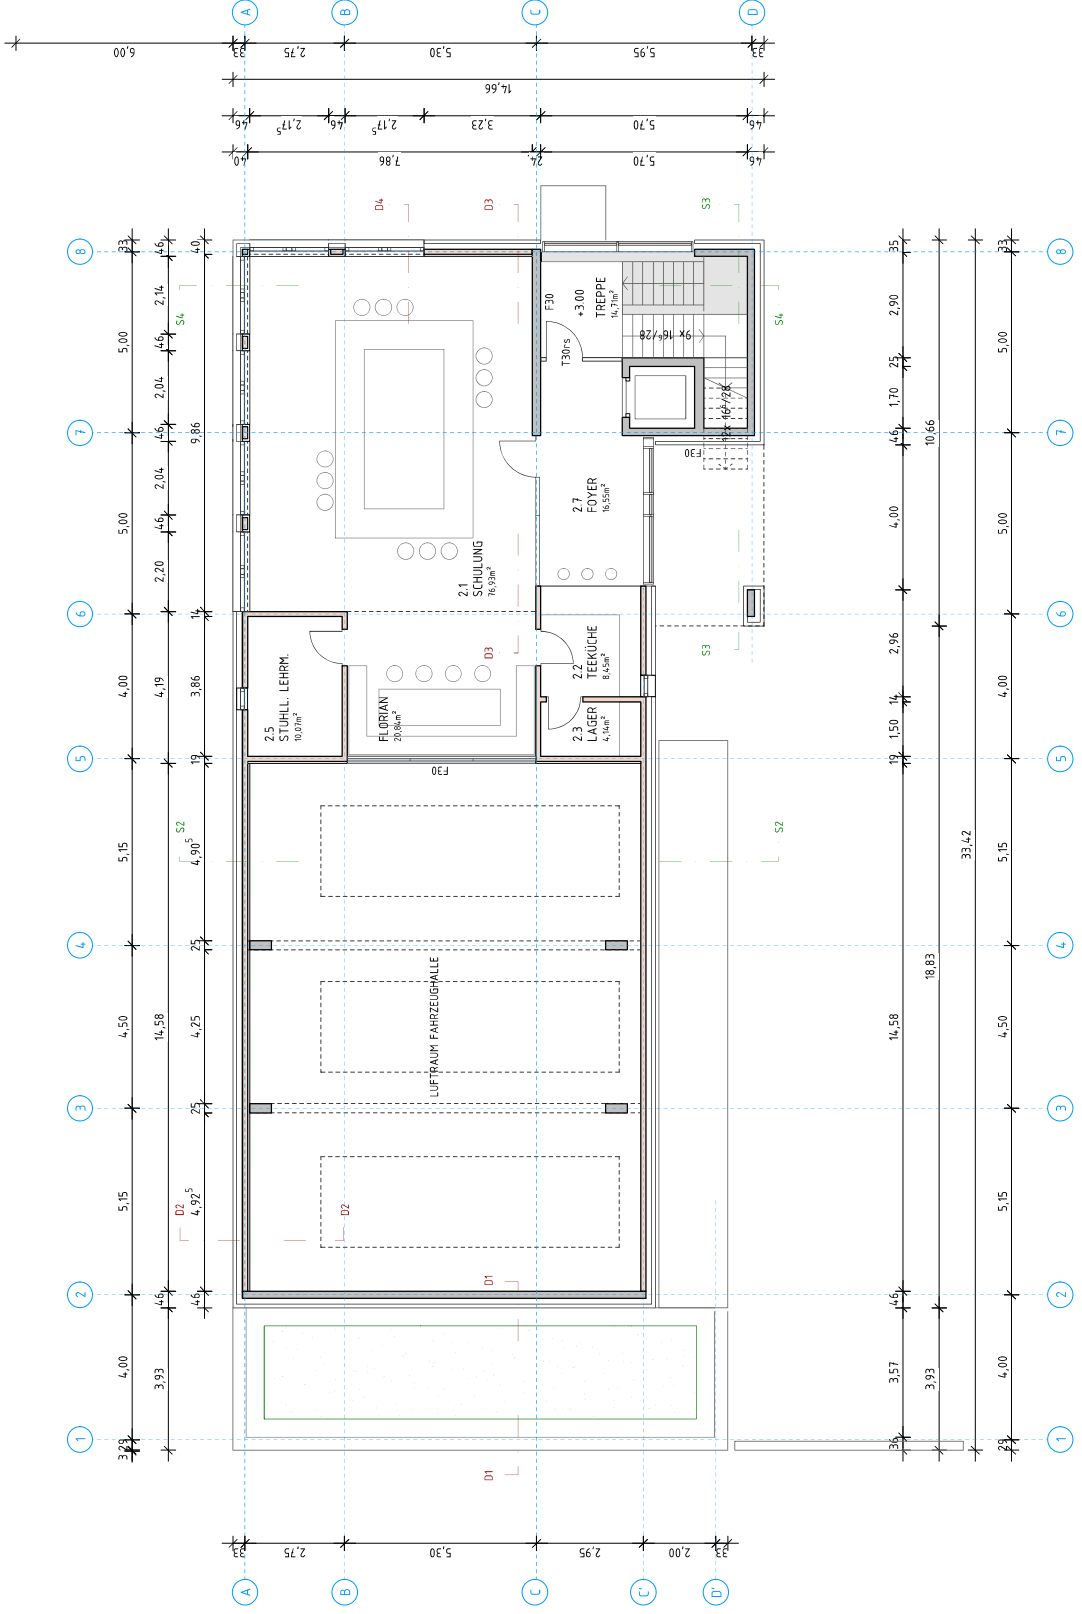
- LEGENDE WÄNDE
-  Stahlbeton
 -  Breitschichtholz
 -  Gipskarton-Ständerwand
 -  GIBS-Wand



BAUVORHABEN	FEUERWEHR ROßWAG	E-GR-02
BAUHERR	STADT VAHINGEN AN DER ENZ MARKTPLATZ 1 71665 VAHINGEN	
PLANUNG	DHG-ARCHITEKTEN PartGmbB M. OTTO U. HÜFFLEIN-OTTO S. WILHELM DIPL.-ING. FREIE ARCHITEKTEN BDA AUGSBURGERSTRASSE 348 70327 STUTTGART FON: 0711 / 336902-0 oho@oho-architektur.de	O H O
PLANUNGSART	ENTWURFSPLANUNG	PLANGRÖSSE A2/42
TITEL	GRUNDRISS 1.OBERGESCHOSS	MABSTAB 1:100
PLAN NR.	E-GR-02	INDEX B
	BEZ.	22.07.2022 js
		DATUM 24.7.23

 
DRUCKZEICHEN

- LEGENDE WÄNDE
-  Stahlbeton
 -  Breitschichtholz
 -  Gipskarton-Ständerwand
 -  GIS-Wand

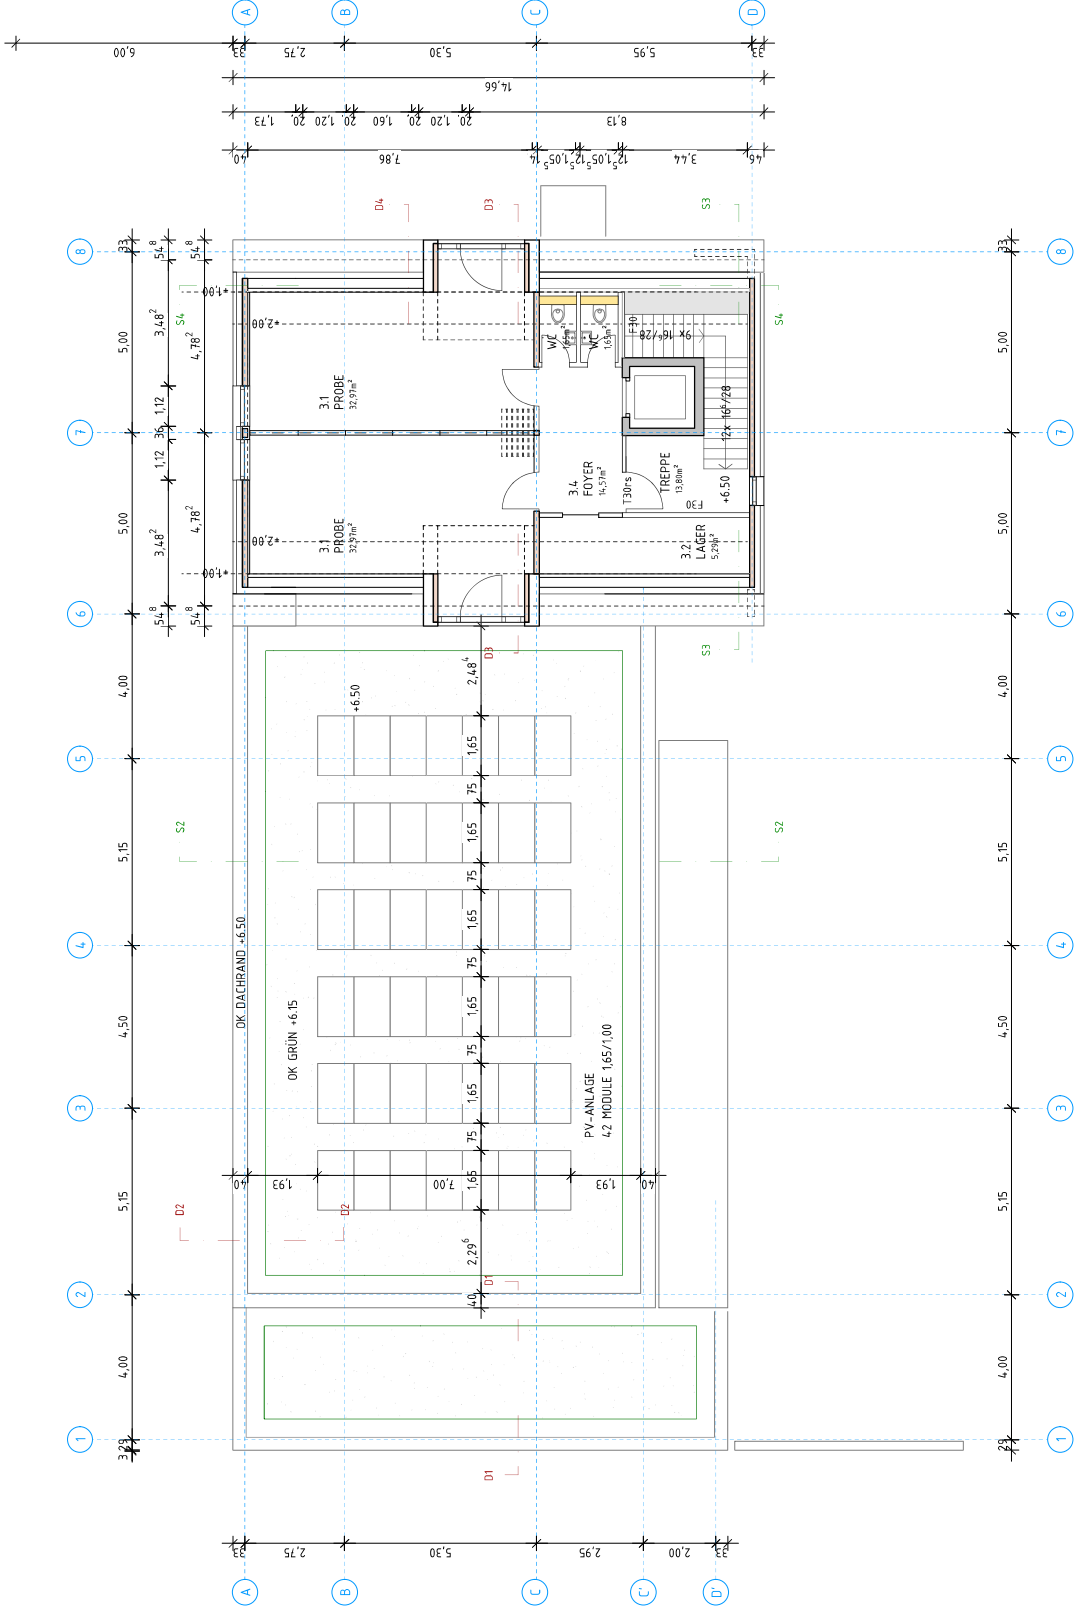


BAUVORHABEN	FEUERWEHR ROBWAG	E-GR-03
BAUHERR	STADT VAHINGEN AN DER ENZ MARKTPLATZ 1 71665 VAHINGEN	
PLANUNG	DHG-ARCHITEKTEN PartGmbB M. OTTO U. HÜFFLEIN-OTTO S. WILHELM DIPL.-ING. FREIE ARCHITEKTEN BDA AUGSBURGERSTRASSE 348 70327 STUTTGART FON: 0711 / 336902-0 oho@oho-architektur.de	O H O
PLANUNGSART	ENTWURFSPLANUNG	PLANGRÖSSE 627/42
TITEL	GRUNDRISS 2 OBERGESCHOSS	MAßSTAB 1:100
PLAN NR	E-GR-03	INDEX B
	BEZ. 22.07.2022	js
	DATUM 24.7.23	

KORREKTUR


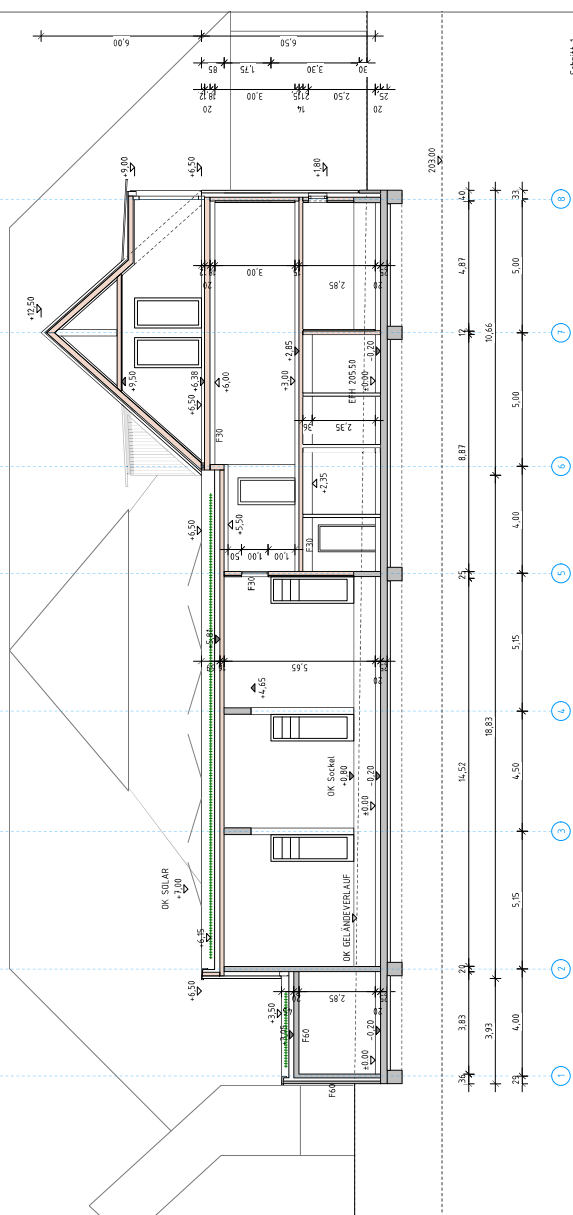


Schnitt 1

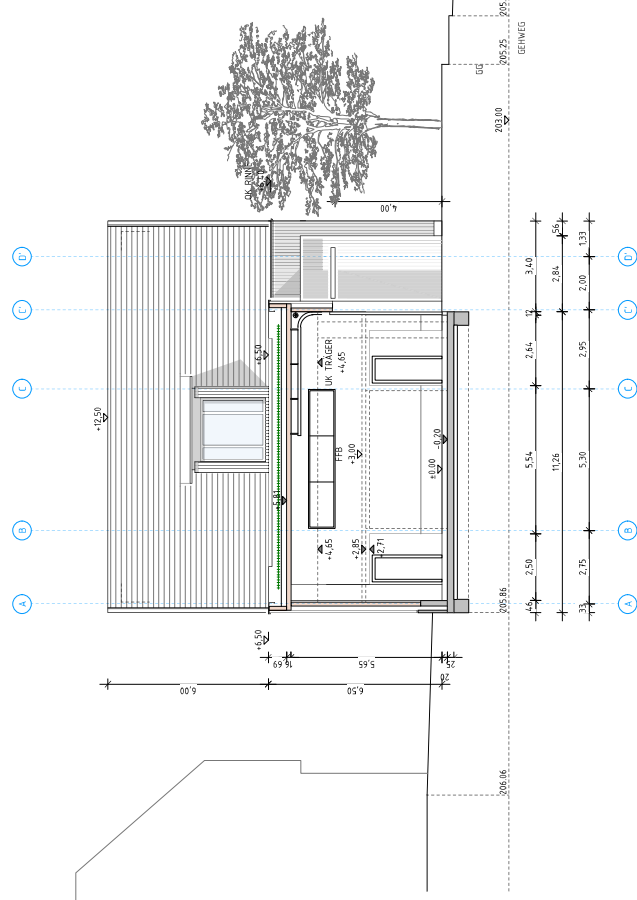

Schnitt 2

BAUVORHABEN	FEUERWEHR RÖRWAG	E-SN-01
BAUHERR	STADT MAINEN AN DER ENZ MARKTPLATZ 1 71665 VÄRINGEN	
PLANUNG	DHG-ARCHITEKTEN PARTNERB M. OTTO U. HOFFEN-OTTO S. WILHELM DPL-ING. FREIE ARCHITEKTEN BDA ROBBERSTRASSE 340 70372 STUTTGART FON: 0711 7 33992-0 www.dhg-architekten.de	0-H-0
PLANUNGSART	ENTWURFSPLANUNG	PLANDRUCK 62,5/94
TITEL	SCHEIT 1,2	MAßSTAB 1:100 INDEX B
PLAN NR.	E-SN-01	GEZ. 22.07.2022 JS
		DAUM 24.7.23

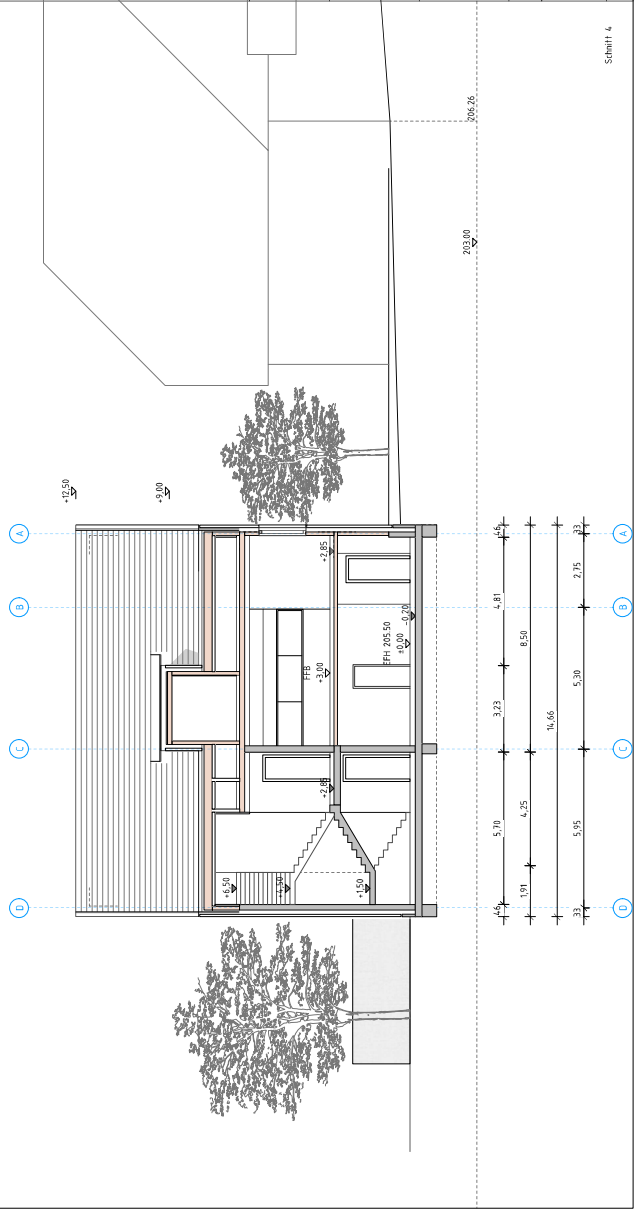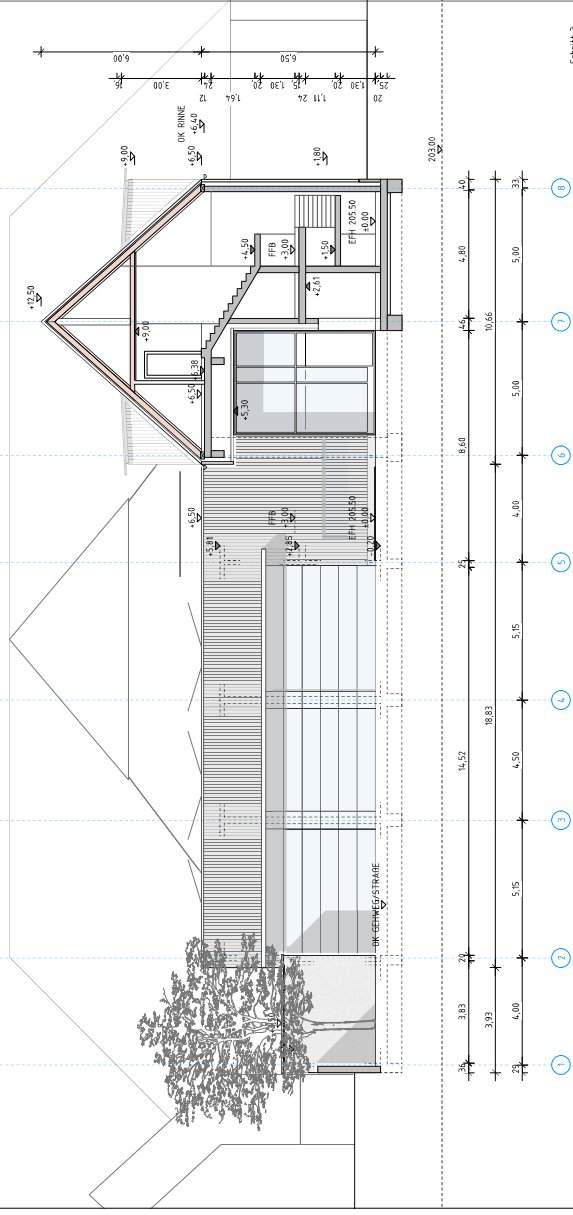

BAUVORHABEN	FEUERWEHR ROBWAG	E-SN-02
BAUHERR	STADT KÄNNEN AN DER ENZ MARKTPLATZ 1 7865 VARRINGEN	
PLANUNG	DHG-ARCHITEKTEN PARTNERB M. OTTO H. HOFFMANN-OTTO S. WILHELM DIPLOM-FREIE ARCHITECTEN BDA ROBBERSTRASSE 340 70372 STUTTGART FON: 0711 7 33992-0 info@dhg-architekten.de	0-H-0
PLANUNGSART	ENTWURFSPLANUNG	PLANSCHISSE 62,5/94
TITEL	SCHNITT 3,4	MAßSTAB 1:100 INDEX B
PLAN NR.	E-SN-02	GEZ. 28.09.2022 JS
		DAUM 24.1.23

BAUVORHABEN	FEUERWEHR ROBWAG	E-AN-02
BAUHERR	STADT MANNHEIM AN DER ENZ MARKTPLATZ 1 71665 Vaihingen	
PLANUNG	DHG-ARCHITEKTEN PARTNERB M. OTTO U. HOFFMANN-OTTO S. WILHELM DIPLOM-INGENIEUR-ARCHITECTEN BDA ROBBERSTRASSE 340 70372 STUTTGART FON: 07141 733992-0 www.dhg-architekten.de	0-H-0
PLANUNGSART	ENTWURFSPLANUNG	PLANSKIZZE 6:21.5/4
TITEL	ANSICHT SÜD, ANSICHT WEST	MAßSTAB 1:100 INDEX B
PLAN NR.	E-AN-02	GEZ. 11.11.2022
		DR. PH. DATUM: 24.12.23

