



Zeichenerklärung:


- best. Gleis
- best. Gleis Abbruch
- gepl. Radweg

schwarz ingenieure STADTPLANUNG
VERKEHRSPLANUNG
SOZIALINGENIEURWESEN
INGENIEURVERMESSUNG

Kreis LUDWIGSBURG, Stadt VAIHINGEN A. D. ENZ

Frankstr. 38, 71665 Vaihingen a.d. Enz, Postfach 1350, 71656 Vaihingen a.d. Enz
Tel.: (07142) 2584-1143, Fax: (07142) 2584-15-23, E-Mail: info@schwarzingenieure.de

Leistungsphase nach HOAI		Projektnummer:
<input checked="" type="checkbox"/> 2. Vorplanung	<input type="checkbox"/> 4. Genehmigungsplanung	P21016
<input type="checkbox"/> 3. Entwurfsplanung	<input type="checkbox"/> 5. Ausführungsplanung	Datum / Bearbeiter:
Geknüpft: Vaihingen an der Enz, den 30.08.2021		
1. Geändert		
2. "		
3. "		
4. "		
5. "		

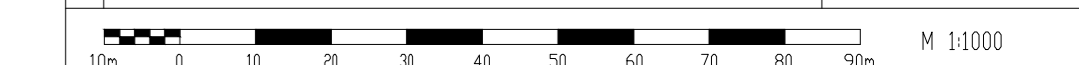

DIE GROSSE KREISSTADT VAIHINGEN AN DER ENZ
STADTPLANUNGSAMT
FRIEDRICH-KRAUT-STRASSE 40
71665 VAIHINGEN AN DER ENZ

Verlängerung Bahnradweg von der Industriestr. Kleinglattbach bis ehemaliger WEG-Haltestelle DB-Bahnhof und von der Kehlstr. bis Vaihinger Str. Enzweihingen

Anlagennummer: **10.3.4**

Lageplan Maßstab: 1:1000

Bearbeitungsvermerke:

Geobildet.de | Landesamt für Geoinformation und Landentwicklung Baden-Württemberg, www.gil.bwl.de
N:\1000\PROJEKTE\2021\P21016-Vaihingen-Bahnradweg-Verlängerung\45-CAI\AutoCAD\P21016.dwg