VERTIEFUNG BÜRGERGÄRTEN KÖPFWIESEN UND STADTEINGANG M 1:500

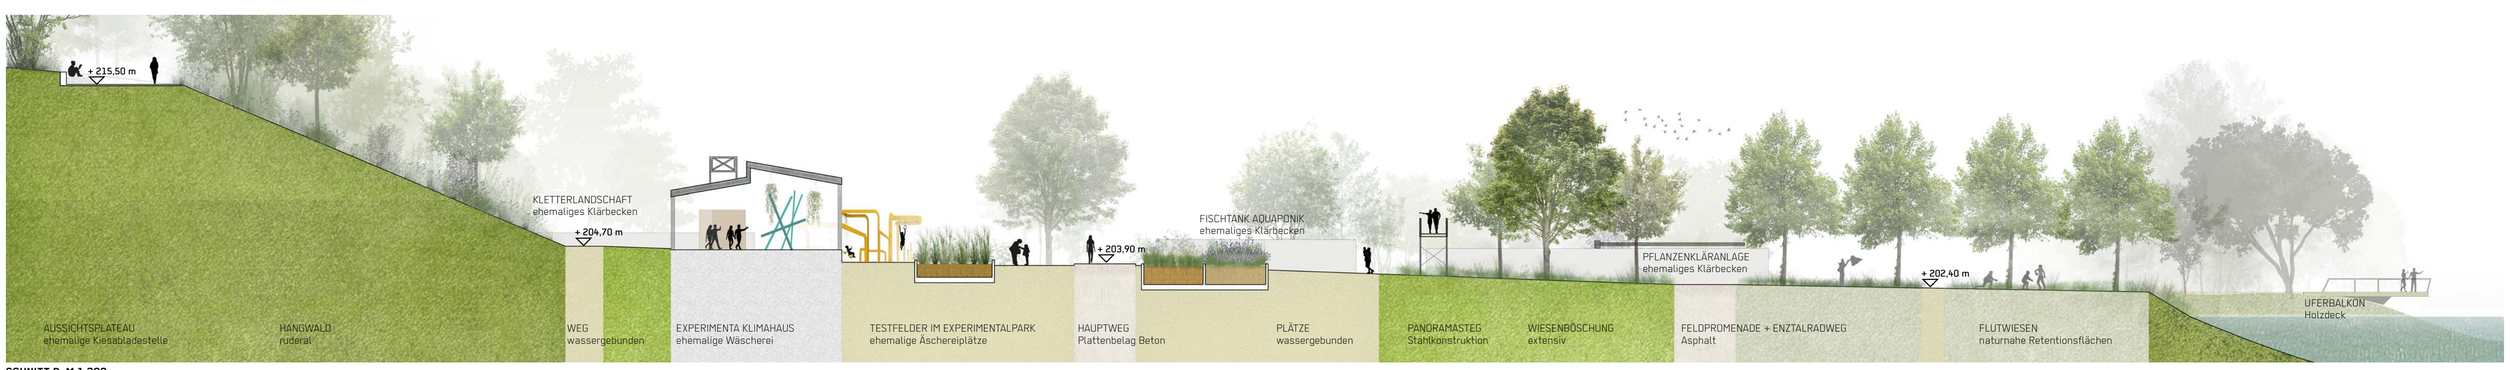

SCHNITT B M 1:200