




VERTIEFUNG WELLER AREAL UND UFERPARK MIT ENTERRASSEN M 1:500

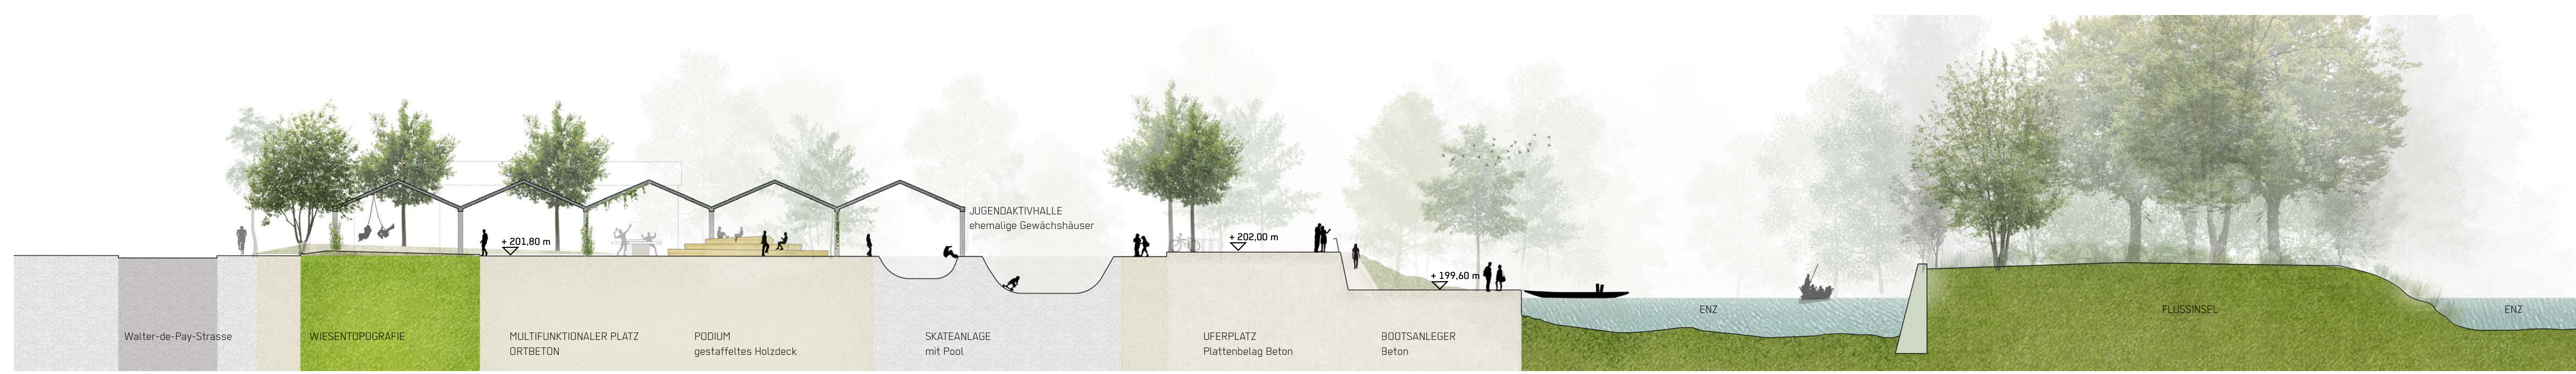

SCHNITT C M 1:200