

Schema Gesamtüberblick Gartenschaugelände / o. M.



Visualisierung Standort Entzterrassen




Piktogramm "Roter Faden" / o. M.


Piktogramm Leitmotiv / o. M.




Piktogramm Einordnung / o. M.

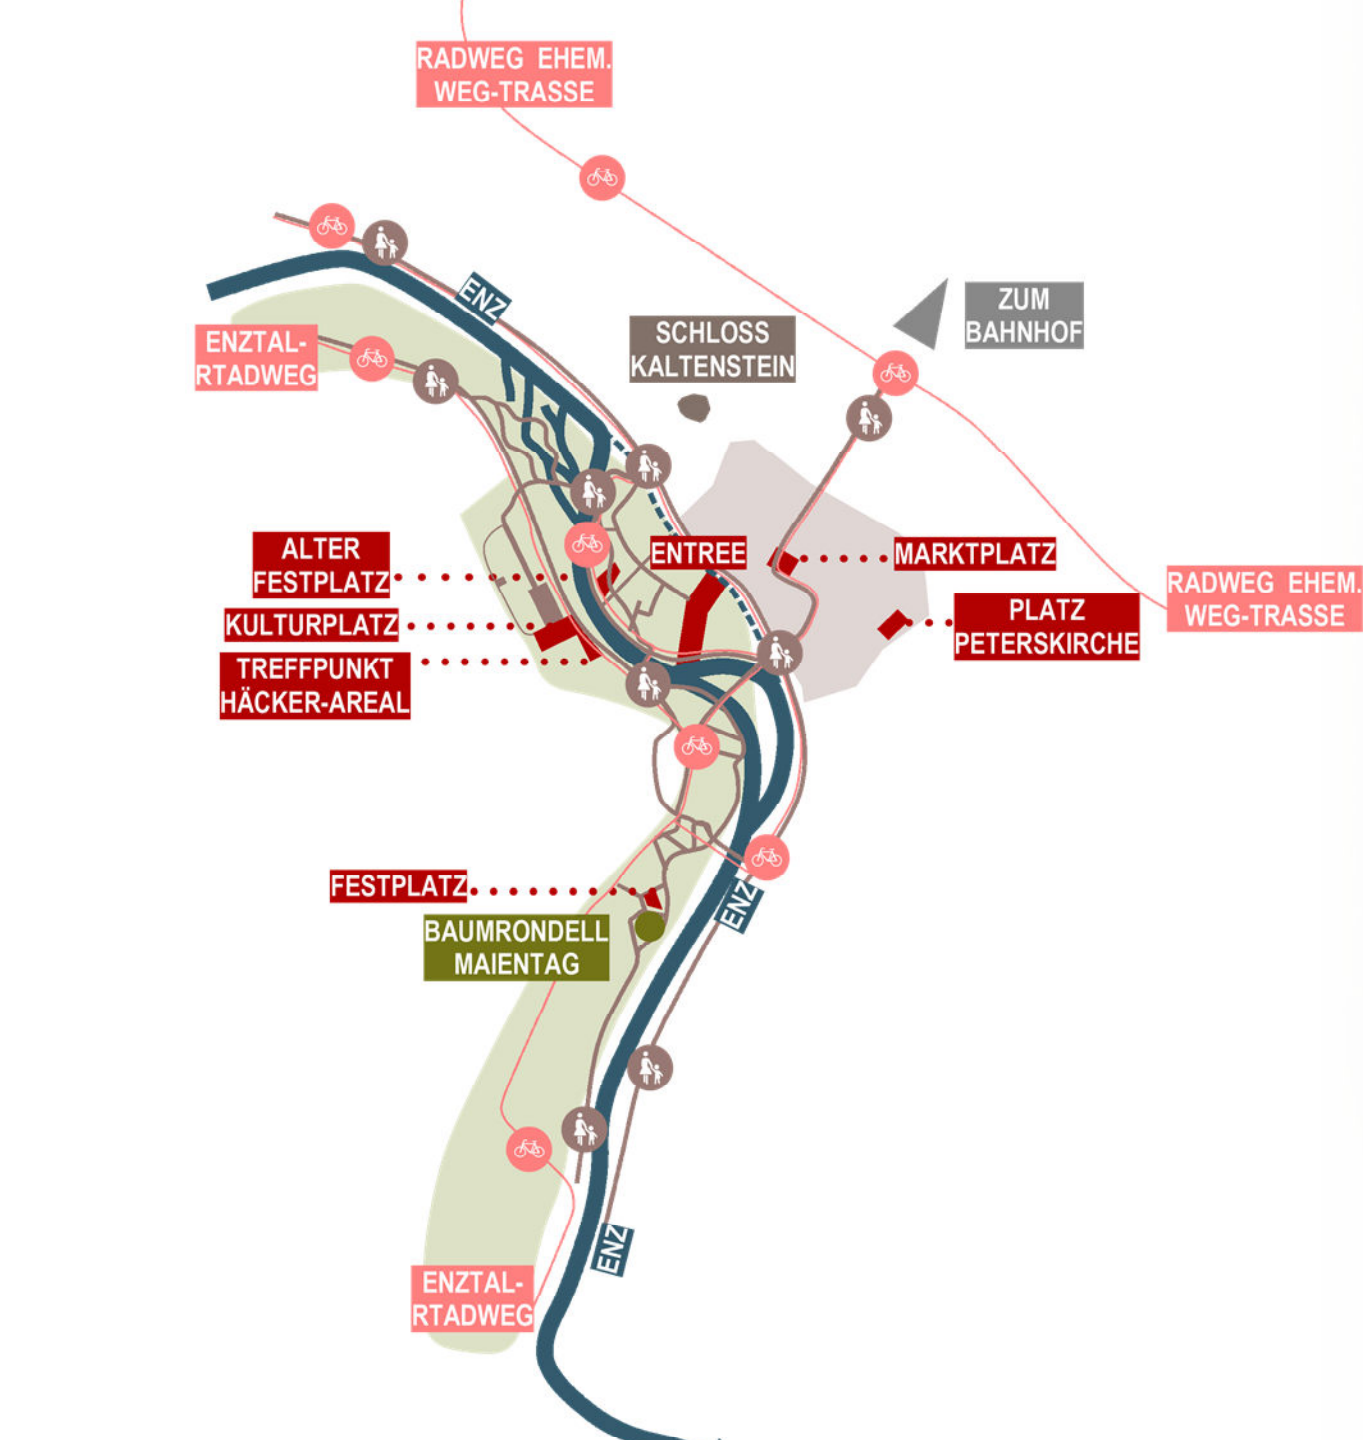

Piktogramm Erschließung / o. M.

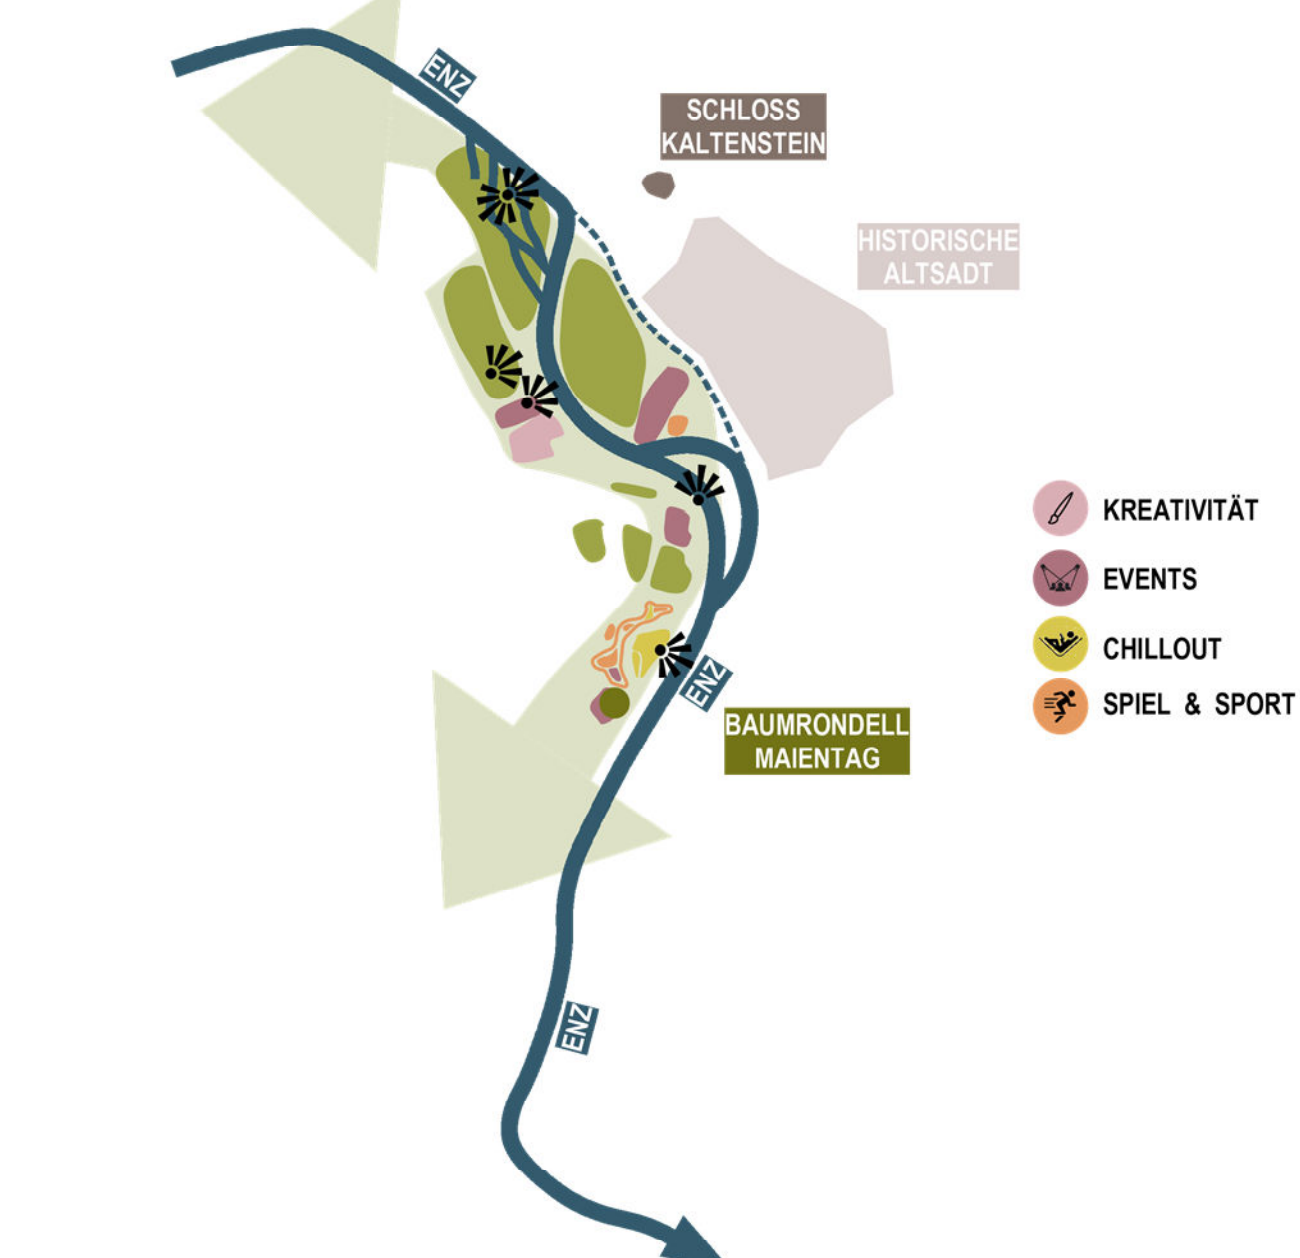


Piktogramm Funktionsbereiche / o. M.

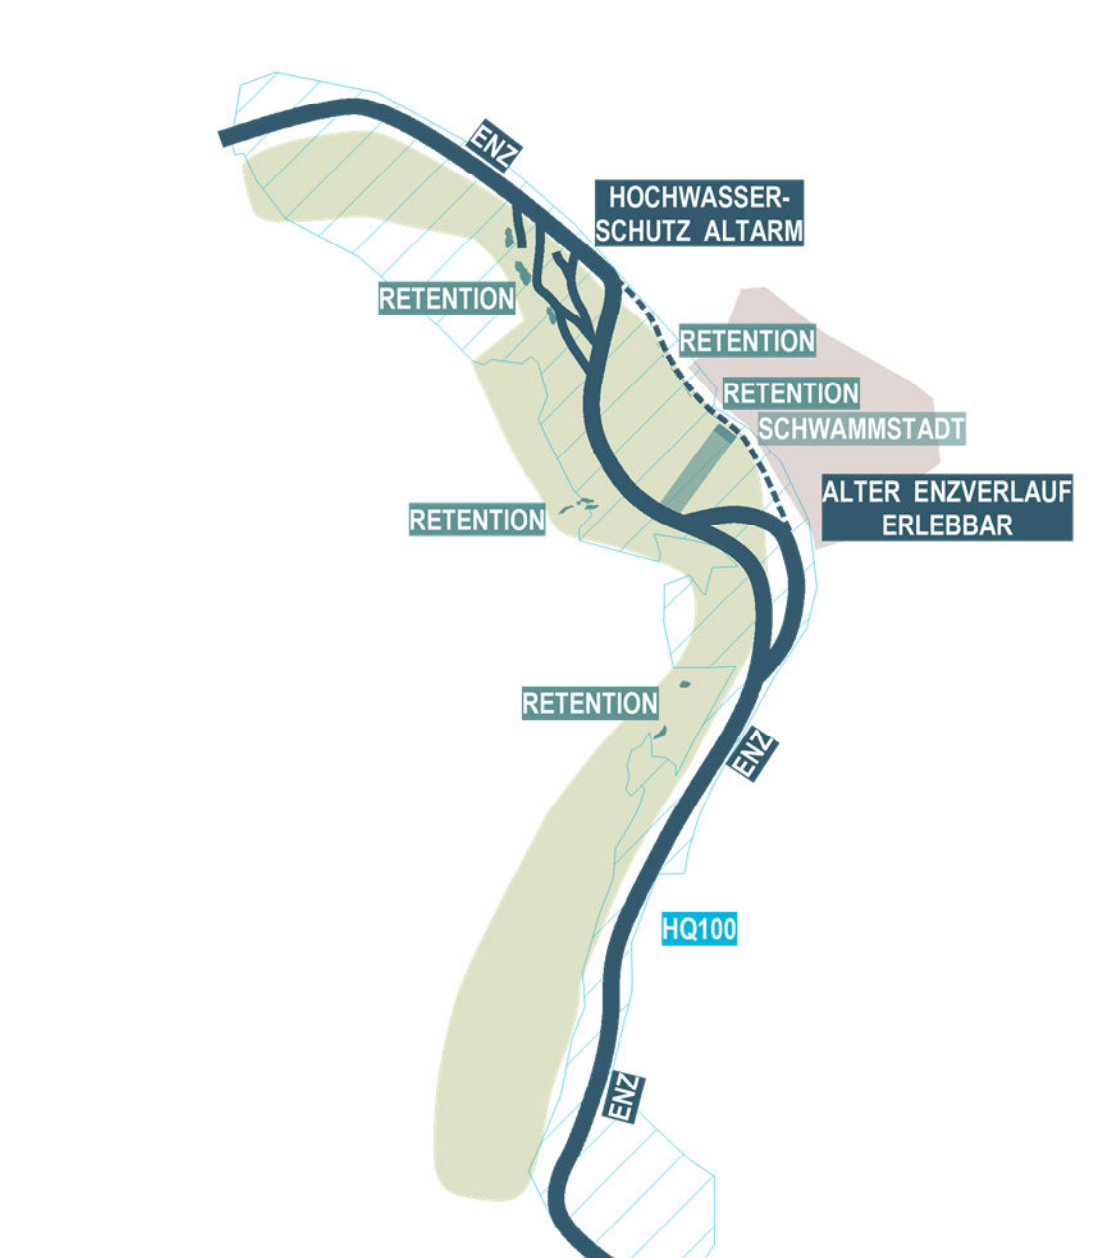

Piktogramm Retention / o. M.



Gesamtkonzeption Gartenschau Vaihingen Enz / M 1:2000

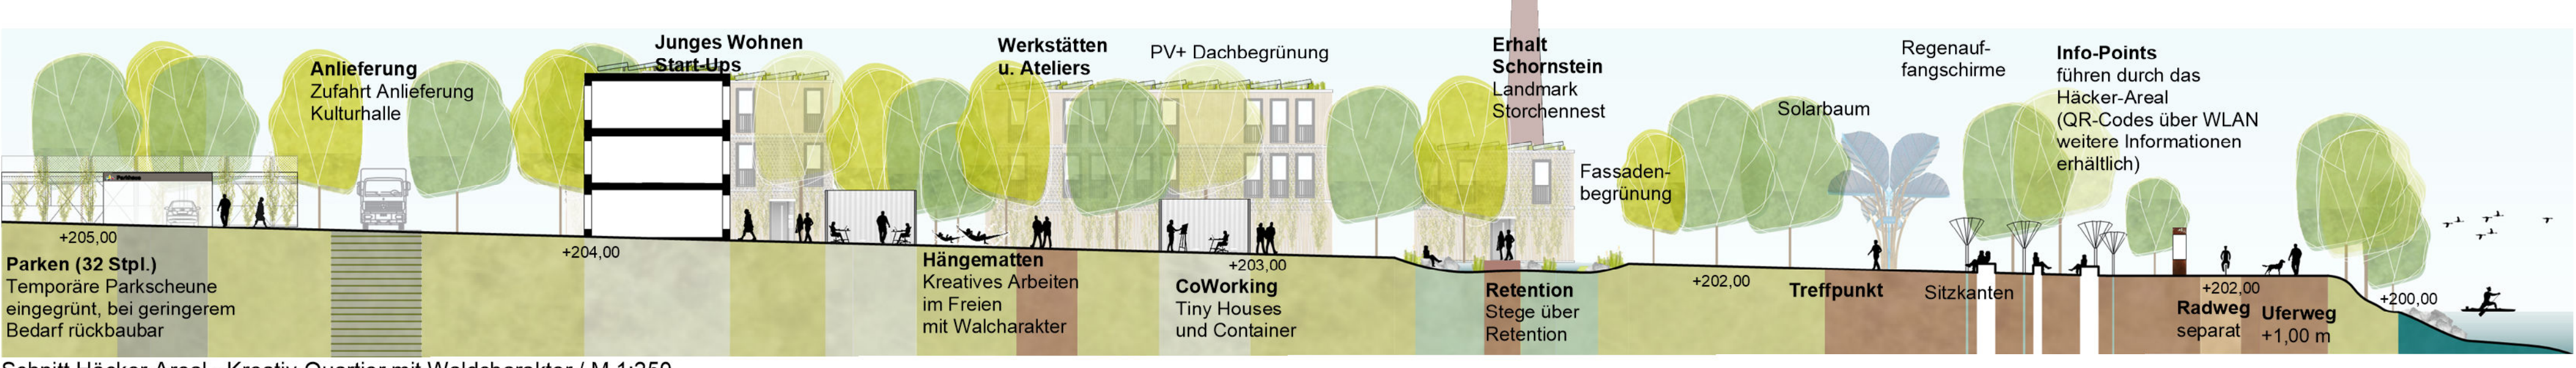

Schnitt Hacker-Areal - Kreativi-Quartier mit Waldcharakter / M 1:250

Enz	Pionier Vegetation/ Feuchte Hochstaudenflure	Weichholzaue	Hartholzaue	Überlebenskünstler/ Zukunftsaume Trockenstandorte + Uberflutungsresistent
	einzelne Weidenbauche	Schwarz-Erle Schwarz-Pappel Silber-Weide Sal-Weide Hange-Weide Purpur-Weide	Hainbuche Sitzbaume Stieleiche Trauben-Eiche Hange-Weide Flatter-Ulme Winter-Linde Vogelkirsche Eingriffelige Weißdorn Gemeiner Schneeball	Amberbaum Blaulane Japanische Zelkova Felsenbirne Tulpenbaum Zerreiche Ruch-Birke Sitzbaume Dornenlose Gleditschie

Schema Pflanzkonzept