




Industriebeerbefallslandschaft vollständig verbleibende Anlage dieser in Valungen traditioneller Industrie. Auch aufgrund der eng mit dem Ort verflochtenen Geschichte soll die alte Industrieanlage für die Nachwelt erhalten bleiben und im Rahmen einer modernen, mit einer gesteuerten Sukzession ergänzten Gestaltung zu einer Erlebnislandschaft entwickelt werden. Dabei werden die alten Beckenanlagen freigestellt und in einen Prozess der gesteuerten Sukzession überführt. Offene Weidenränder sowie schmale Erlebnisfade zerschneiden das Sukzessionsraster dabei und führen mit verschiedenen Spiel- und Infostationen durch den Leinherstellungsprozess Spielereiche Umwelt + Geschichtsbildung. Weitere Reize wie erkermete und Begriffe Hatten, Turke als Kletterwände usw. werden in die Gestaltung einbezogen. Die alte Werkhalle mit Schornstein rahmt den Erlebnisbereich im Süden und bildet gleichzeitig das Herz des Kreativquartiers Häcker.

Lageplan Nordwest 1:1500

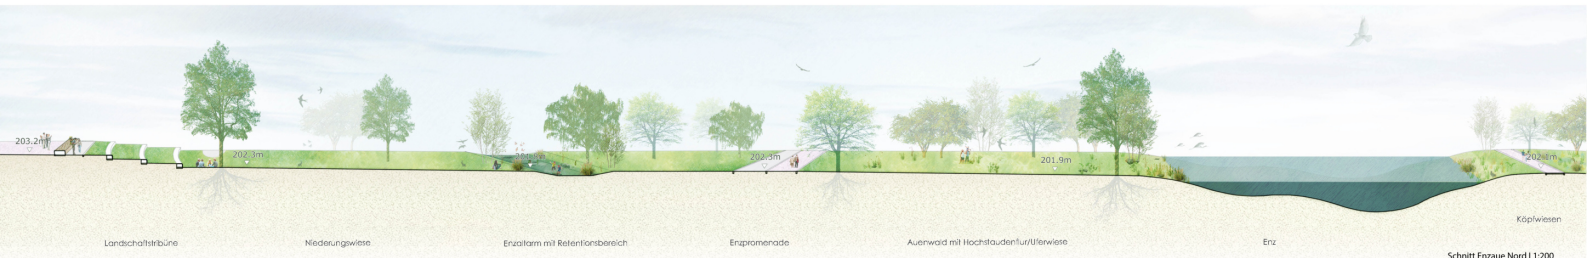

Schnitt Enzau Nord 1:1200