


Das historische Bürgergartenareal an den Köpfliesen wird behutsam umgestaltet - Es soll künftig ein Park für Alle werden, der jedoch auch seine einzigartige Geschichte weiterträgt. Dazu wird der Park mit verschiedenen Grünzügen zur Altstadt und zur Enz geöffnet, die alle zum historischen Köpflieserweg als Hauptachse führen und dem historischen Parzellen folgen. Mit der partiellen Rückverlegung des Deiches öffnet sich das Areal nach historischem Vorbild wieder zur Enz - die so entstehenden Retentionszonen sind gleichzeitig wertvolle ökologische Außenlandschaft als auch Naturerlebnisbereich. Mit der Anordnung des Neuen Einzugs auf Höhe der Hacker-Halle werden Besucher gezielt durch den Gartenpark geleitet. Zwischen Marktplatz, Köpflieserplatz und Platz der Industriekultur entsteht so die wichtigste neue Querverbindung zwischen Enz und Altstadt.

Lageplan Mitte + Städtebau | 1:500

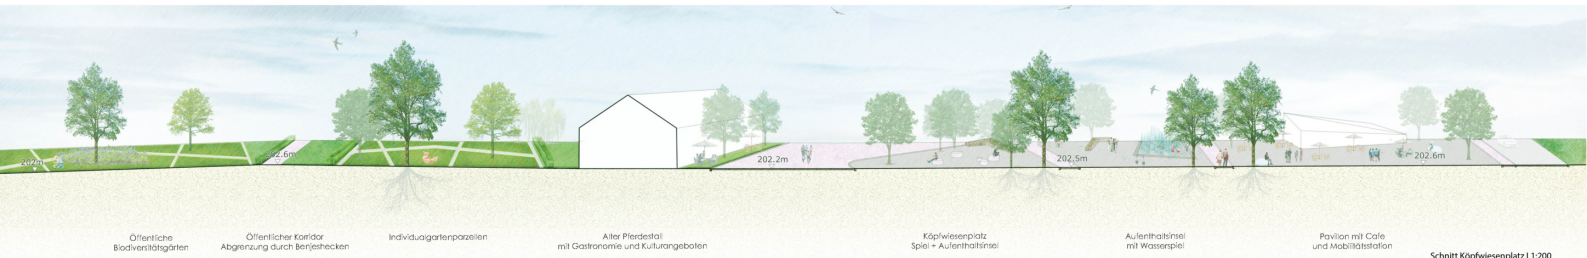

Öffentliche Biodiversitätsgärten | Öffentlicher Korridor Abgrenzung durch Berleibecken | Individualgartenparzellen | Alter Pierestiel mit Gastronomie und Kulturangeboten | Köpflieserplatz Spiel + Außenhofsitzel | Außenhofsitzel mit Wasserspiel | Pavillon mit Cafe und Mobilblatstation

Schnitt Köpflieserplatz | 1:200