




Schnitt Stadtbalkon - Klimaanger M 1:500



Schnitt Wohnbebauung - Mobility-Hub M 1:500

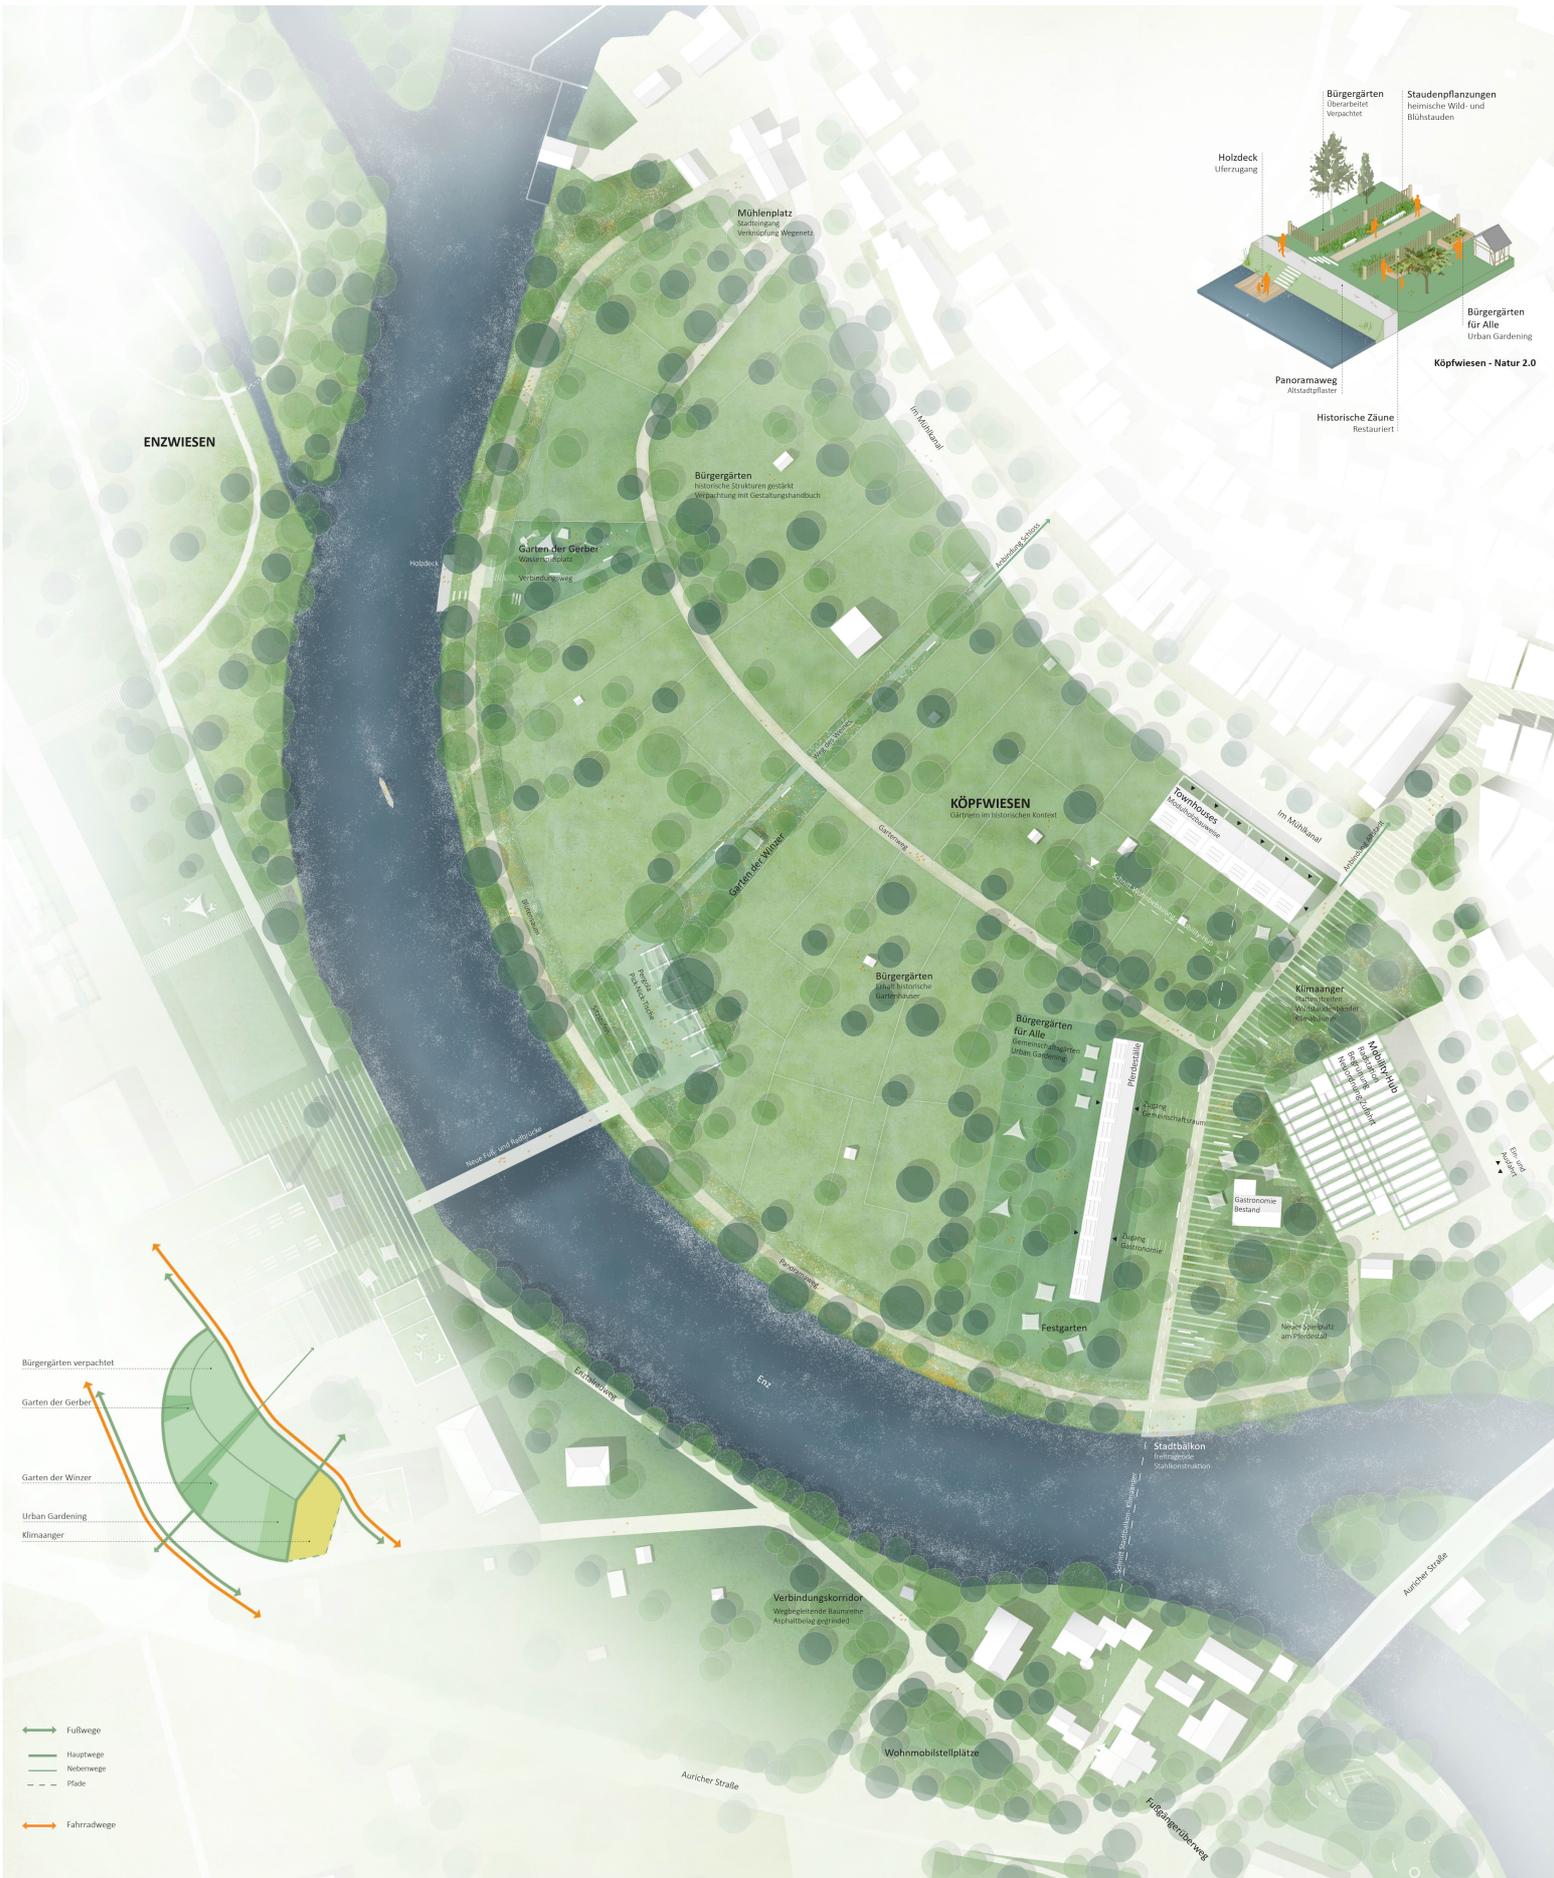

Köpfwiesen - Natur 2.0

