


### Legende Konflikte

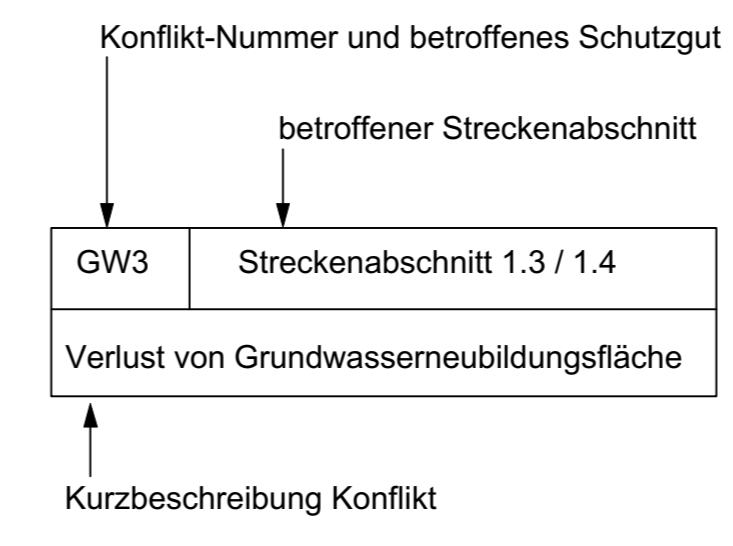

- #### Legende Schutzgüter
- Bo Boden
  - GW Grundwasser
  - K Klima / Luft
  - B Biotope
  - L Landschaftsbild / Erholung

### Legende Bestand

- #### Biotope- und Nutzungsstrukturen
- Anthropogen freigelegte Felsbildung (21.12)
  - Trockenmauer (23.40)
  - Trockenmauer, verfallend (23.40)
  - Betonmauer
  - Zierrasen (33.80)
  - Neophyten-Dominanzbestand (35.30)
  - Grasreiche, ausdauernde Ruderalvegetation (35.64)
  - Ausdauernde Ruderalvegetation trocken-warmer Standorte, stark verbuscht (35.62)
  - Ackerland (37.10)
  - Feldgarten / Grabeland (37.30)
  - Feldgehölz / Feldhecke mittlerer Standorte (41.20 / 41.22)
  - Brombeer- / Kratzbeergestrüpp (43.11 / 43.13)
  - Gebüsch mit naturraumuntypischer Artenzusammensetzung (44.11)
  - Sukzessionswald aus Laubbäumen (58.10)
  - Völlig versiegelte Straße oder Platz (60.21)
  - Weg / Platz mit wassergebundener Decke (60.23)
  - Grasweg (60.25)
  - Fläche mit Ver- und Entsorgungsanlage (60.40)
  - Gleisbereich (60.30)
  - Kleine Grünfläche (60.50)
  - Garten (60.60)
  - Einzelbaum (45.30)
  - Einzelbaum, nicht heimische Art (45.30)

- #### Planung
- Fuß- / Radweg, geplant
  - Baustelleneinrichtungsfläche, Nummerierung
  - Zufahrt
  - Abgrenzung Untersuchungsraum
  - Grenze Arbeitsraum
  - Streckenabschnitt und Länge

- #### Schutzstatus
- gesetzlich geschütztes Biotop nach § 30 BNatSchG

**Große Kreisstadt Vaihingen a.d. Enz**  
 Stadtplanungsamt, Friedrich-Kraut-Straße 40  
 71665 Vaihingen a.d. Enz / Kreis Ludwigsburg

Projekt:  
**WEG-Bahnradweg von DB-Bahnhof Kleinglattbach bis Kehlstraße**

**Landschaftspflegerischer Begleitplan**  
 Anlage Nr. 6, Abgestimmte Fassung vom 08.01.2020

**Bestand und Konflikte / Teil 2**

Nr.	Datum	Art der Änderung

Plan Nr: 2	 <b>Freie Landschaftsarchitektin Ursula Müller</b> Dipl.-Ing. (FH) Görlitzer Straße 11 • 71667 Untereisesheim Tel: 07132 / 99 09 18 Fax: 07132 / 38 29 42 Mail: Mueller-LA@t-online.de
Maßstab: 1 : 1000	
Projekt-Nr: 2018-02	
Plangröße: 780 x 900 mm	
Gez: 06.02.2019	UM