




Legende Konflikte

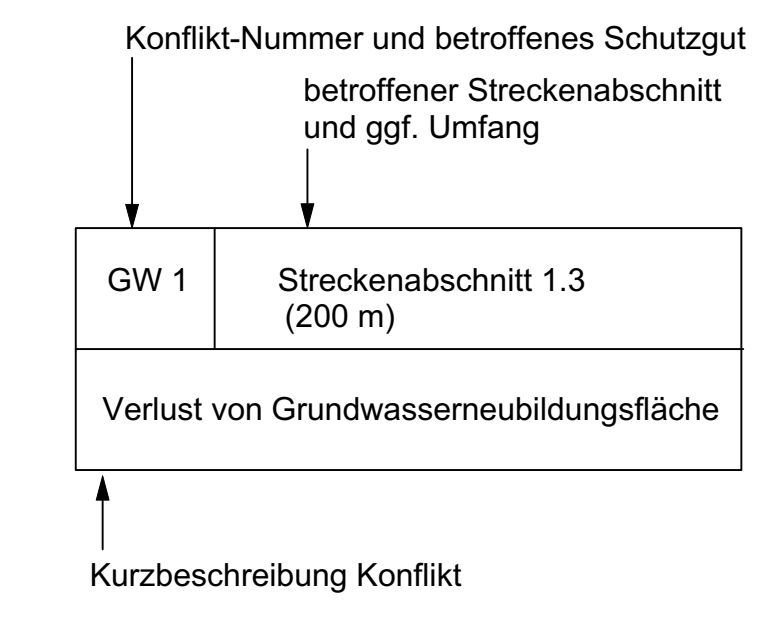

- ### Legende Schutzgüter
- Bo Boden
 - GW Grundwasser
 - K Klima / Luft
 - B Biotope
 - L Landschaftsbild / Erholung

Legende Bestand

- #### Biotop- und Nutzungsstrukturen
- Anthropogen freigelegte Felsbildung (21.12)
 - Trockenmauer (23.40)
 - Trockenmauer, verfallend (23.40)
 - Betonmauer
 - Zierrasen (33.80)
 - Neophyten-Dominanzbestand (35.30)
 - Grasreiche, ausdauernde Ruderalvegetation (35.64)
 - Ausdauernde Ruderalvegetation trocken-warmer Standorte, stark verbuscht (35.62)
 - Ackerland (37.10)
 - Feldgarten / Grabeland (37.30)
 - Feldgehölz / Feldhecke mittlerer Standorte (41.20 / 41.22)
 - Brombeer- / Kratzbergestrüpp (43.11 / 43.13)
 - Gebüsch mit naturraumtypischer Artenzusammensetzung (44.11)
 - Sukzessionswald aus Laubbäumen (58.10)
 - Völlig versiegelte Straße oder Platz (60.21)
 - Weg / Platz mit wassergebundener Decke (60.23)
 - Grasweg (60.25)
 - Fläche mit Ver- und Entsorgungsanlage (60.40)
 - Gleisbereich (60.30)
 - Kleine Grünfläche (60.50)
 - Garten (60.60)
 - Einzelbaum (45.30)
 - Einzelbaum, nicht heimische Art (45.30)

Legende Planung

- Fuß- / Radweg, geplant
- Abgrenzung Untersuchungsraum
- Grenze Arbeitsraum
- Streckenabschnitt und Länge
- Baustelleneinrichtungsfläche, Nummer siehe Liste im Textteil

Schutzstatus

- gesetzlich geschütztes Biotop nach § 30 BNatSchG


Große Kreisstadt Vaihingen a.d. Enz
 Stadtplanungsamt, Friedrich-Kraut-Straße 40
 71665 Vaihingen a.d. Enz / Kreis Ludwigsburg

Projekt:
**WEG-Bahnradweg von DB-Bahnhof
 Kleinglattbach bis Kehlstraße**

Landschaftspflegerischer Begleitplan
 Anlage Nr. 7, Abgestimmte Fassung vom 08.01.2020

Bestand und Konflikte / Teil 3

Nr.	Datum	Art der Änderung

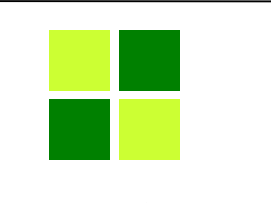Plan Nr: 3	 Freie Landschaftsarchitekten Ursula Müller Dipl.-Ing. (FH) Görlitzer Straße 11 14267 Untereseisheim Tel: 07132 / 99 09 18 Fax: 07132 / 38 29 42 Mail: Mueller-LA@t-online.de
Maßstab: 1 : 1000	
Projekt-Nr: 2018-02	
Plangröße: 770 x 1180 mm	
Gez: 06.02.2019	UM