


# Bestuhlungsplan

## Löwensaal Reihenbestuhlung

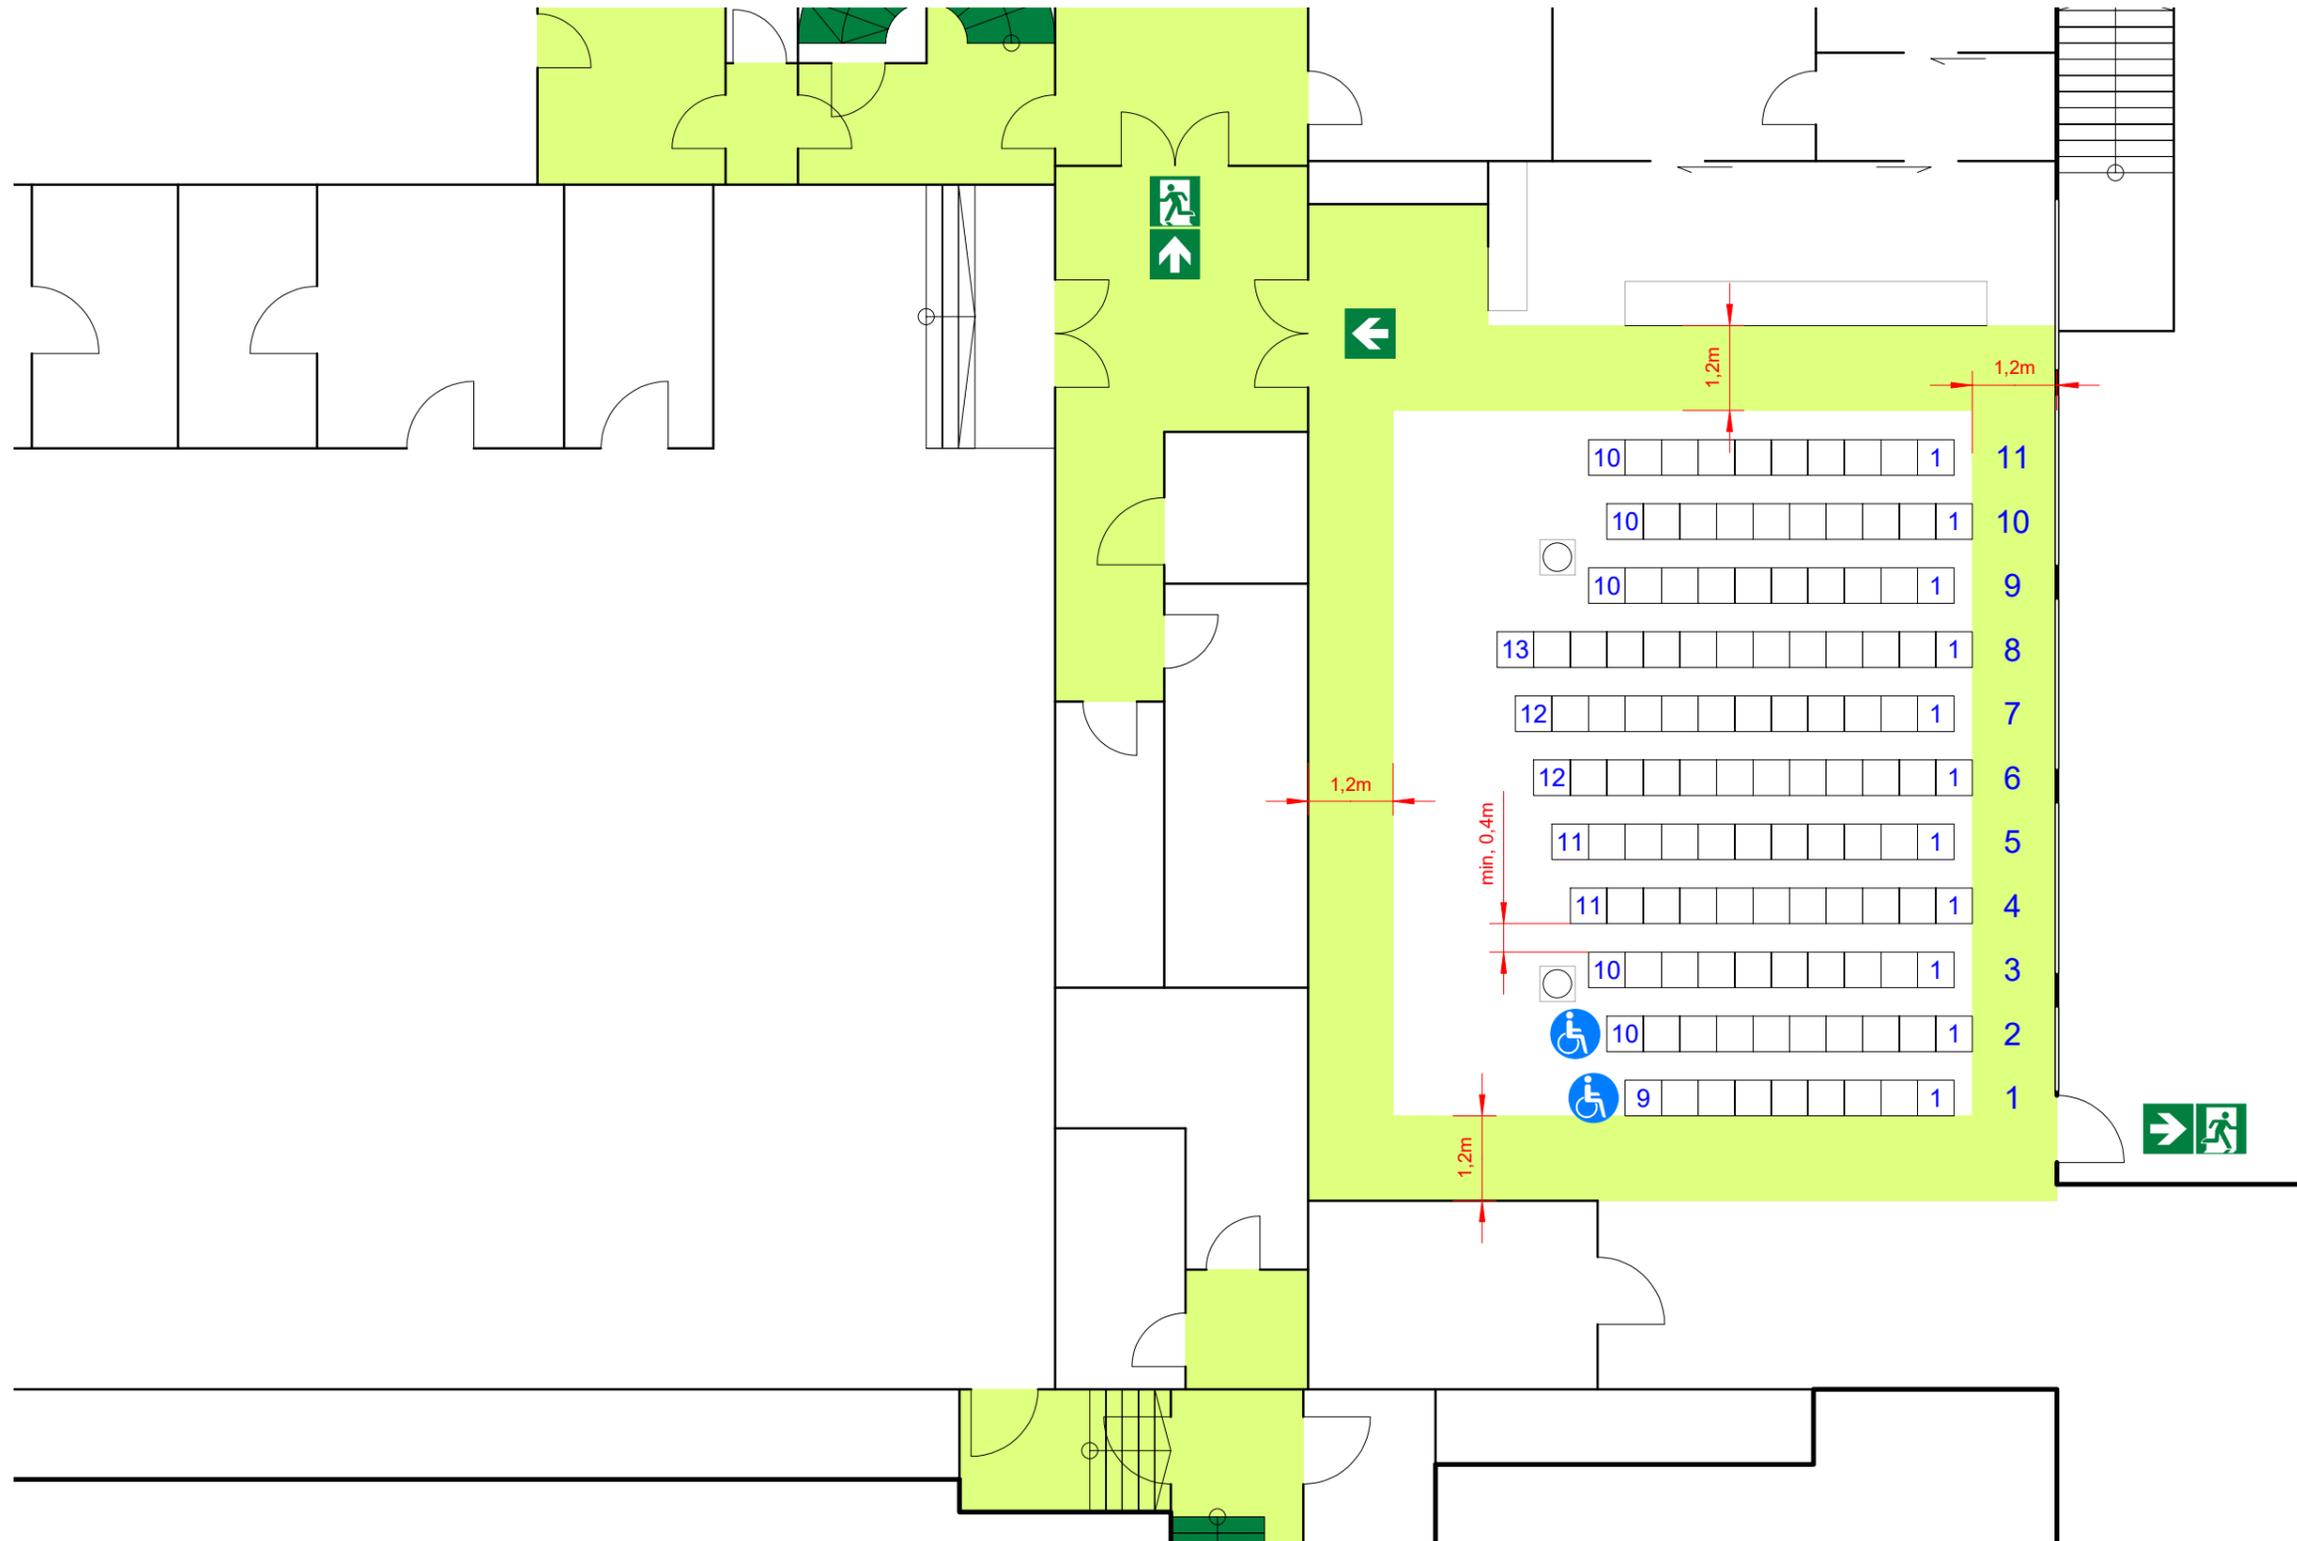

### Legende

-  Notausgang
-  Fluchtweg
-  Fluchtweg
-  Behindertensitzplatz

**Maximale Personenanzahl:**  
120 (= max. Kapazität der Lüftung)

**Sitzplätze:**  
118  
+ 2 Rollstuhlplätze

**Alle Fluchtwege sind ständig frei zu halten!**

**Verstellen, verschließen, verkeilen, abhängen oder anderweitig unnutzbar machen von brandschutztechnischen und rettungstechnischen Einrichtungen ist verboten!**

**Die Stühle sind in den Reihen fest miteinander zu verbinden!**

**Es ist durch geeignete Maßnahmen dafür Sorge zu tragen, dass die maximalen Personenanzahlen nicht überschritten wird!**

**Es müssen min. 1% der Besucherplätze (min. jedoch zwei Plätze) für Rollstuhlfahrer ausgelegt sein. Die Rollstuhlplätze dürfen neben den Reihen eingerichtet werden. (Anordnung in Zeichnung als Beispiel)**

1. Untergeschoss

Stadhalle


Heilbronner Straße 29  
71665 Vaihingen

**mawe** Marc Weichhan  
Gabriele-Münter-Str. 58  
D - 73760 Ostfildern  
mawe-brandschutz.de

Erstellt: 03 / 2015  
Geändert: 04 / 2023  
Plannr.: 150106.01-201.01

# Bestuhlungsplan

## Löwensaal Tischbestuhlung

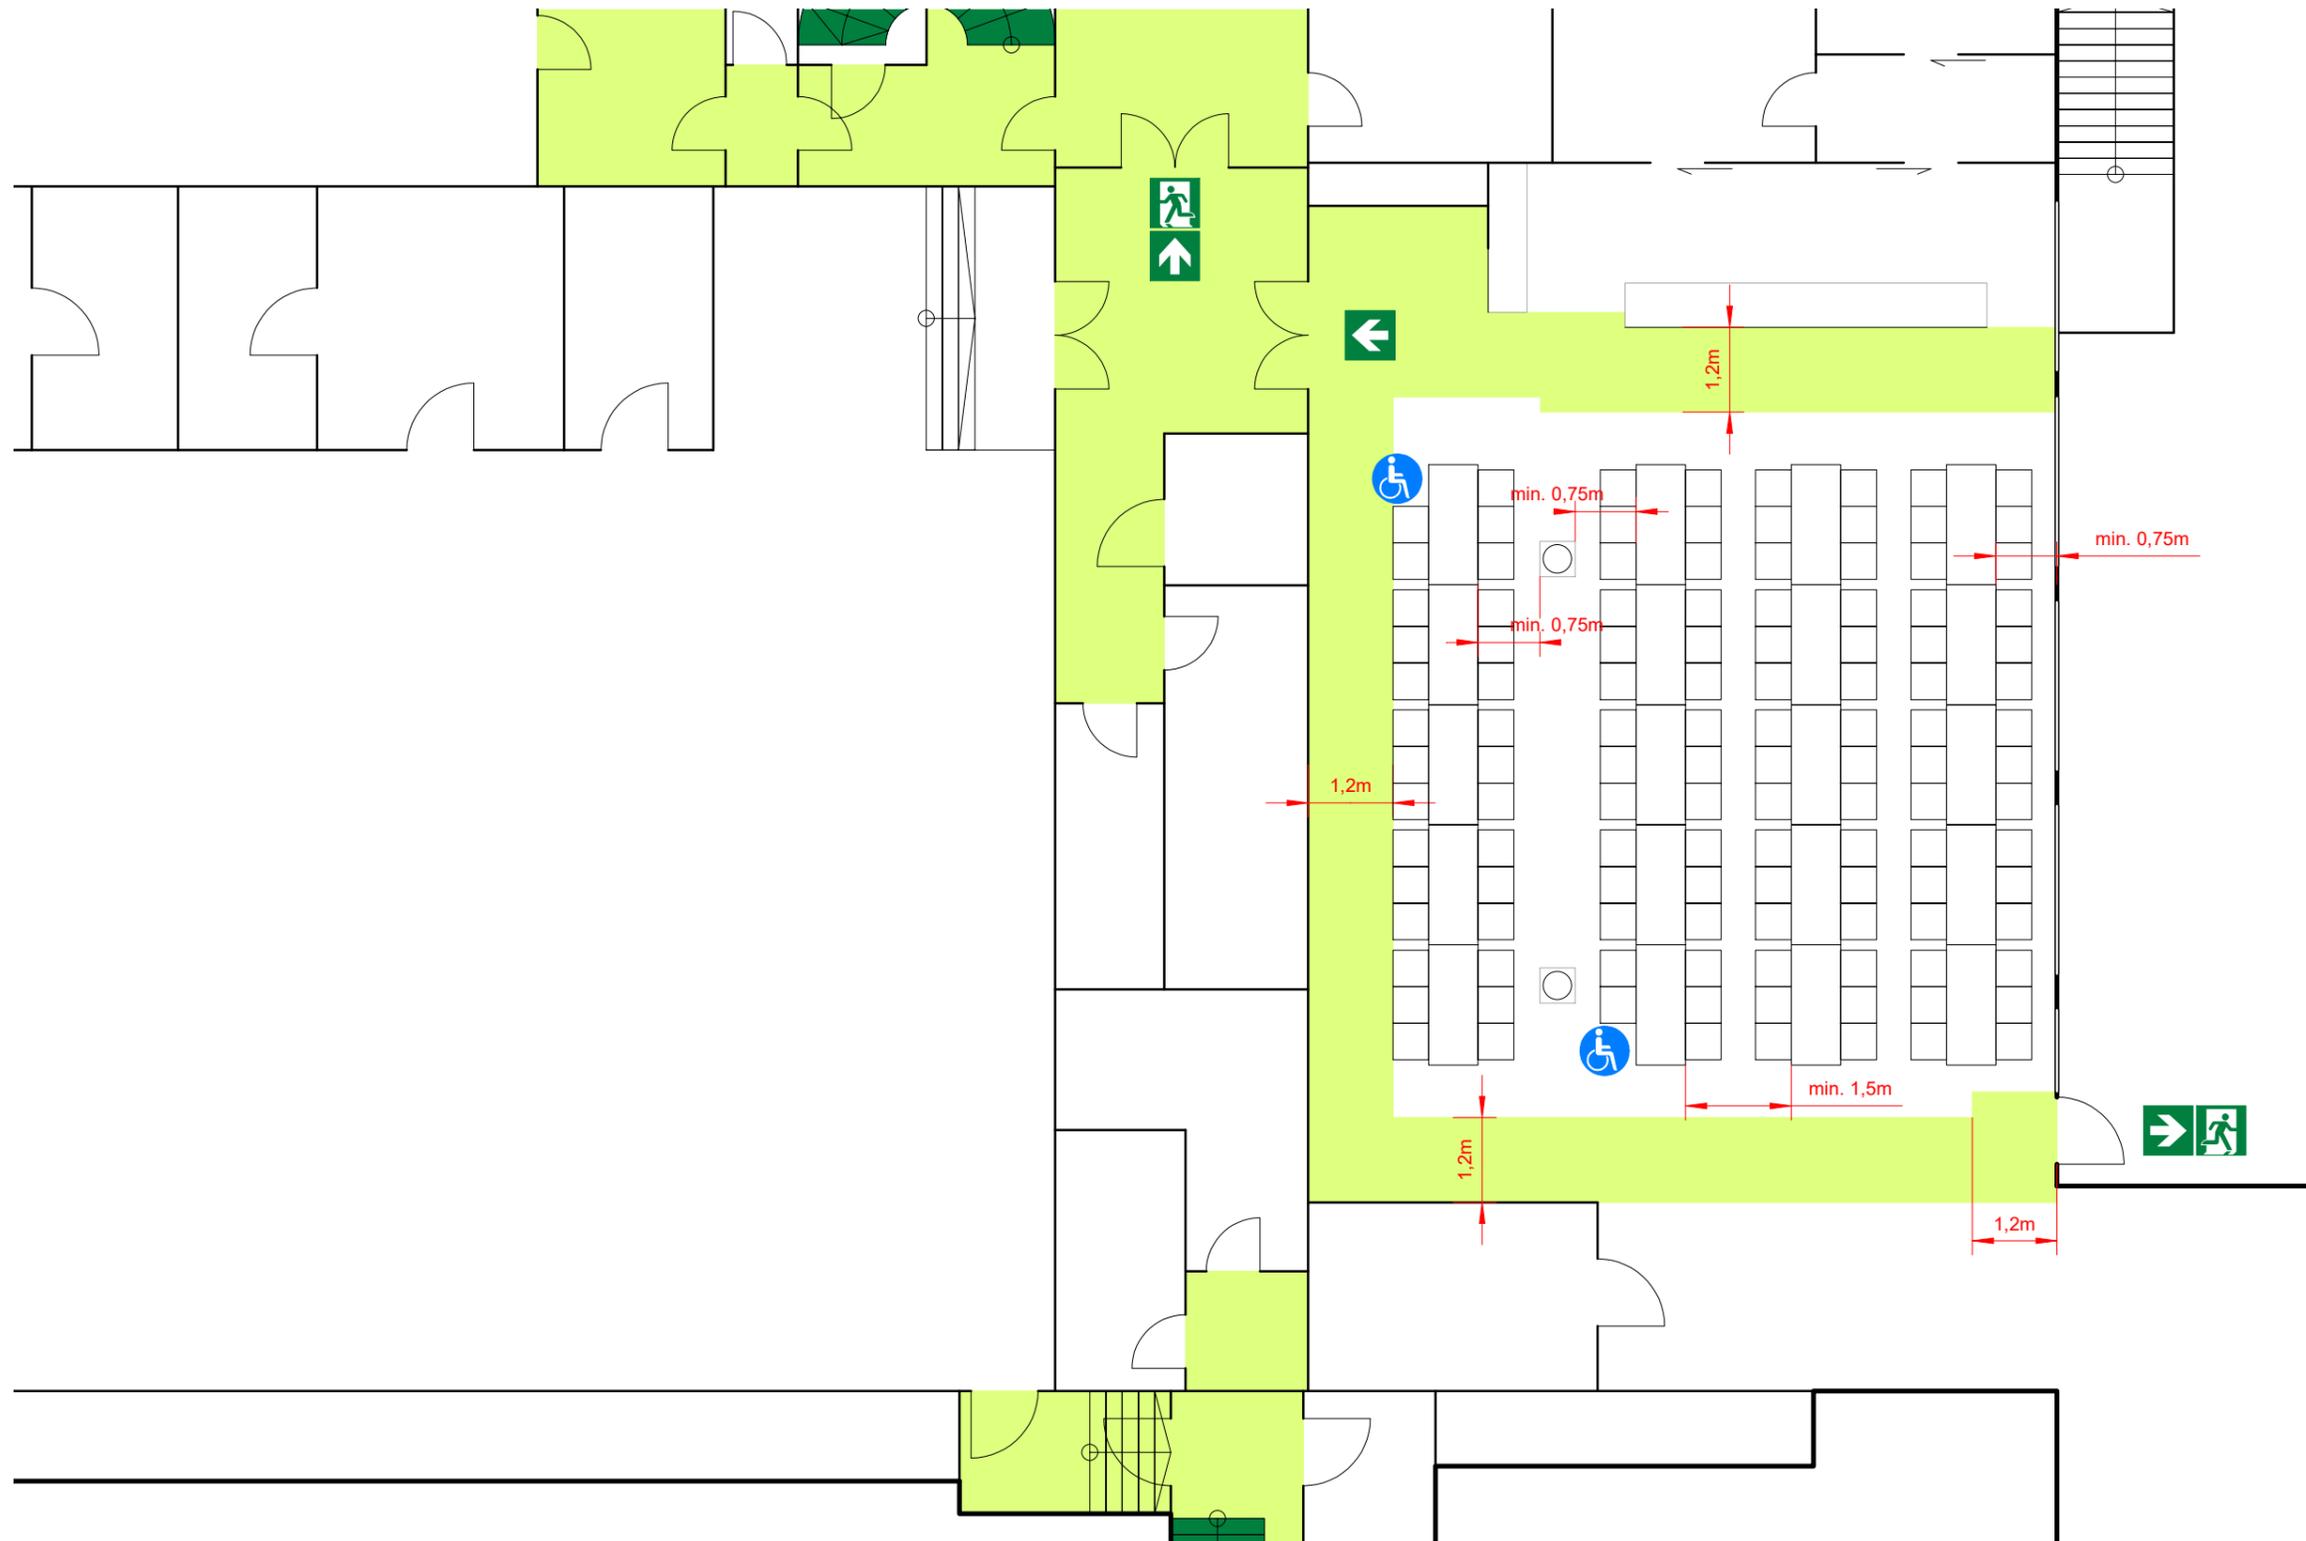

### Legende

-  Notausgang
-  Fluchtweg
-  Fluchtweg
-  Behindertensitzplatz

Maximale Personenanzahl:  
120 (= max. Kapazität der Lüftung)

Sitzplätze:  
118  
+ 2 Rollstuhlplätze

Alle Fluchtwege sind ständig  
frei zu halten!

Verstellen, verschließen, verkeilen,  
abhängen oder anderweitiges  
unnutzbar machen von brandschutz-  
technischen und rettungstechnischen  
Einrichtungen ist verboten!

Es ist durch geeignete Maßnahmen  
dafür Sorge zu tragen, dass die  
maximalen Personenanzahlen nicht  
überschritten wird!

Es müssen min. 1% der Besucher-  
plätze (min. jedoch zwei Plätze)  
für Rollstuhlfahrer ausgelegt sein.  
Die Rollstuhlplätze dürfen neben  
den Reihen eingerichtet werden.  
(Anordnung in Zeichnung als Beispiel)

1. Untergeschoss

Stadthalle


Heilbronner Straße 29  
71665 Vaihingen

**mawe** Marc Weichan  
Gabriele-Münter-Str. 58  
D - 73760 Ostfildern  
mawe-brandschutz.de

Erstellt: 03 / 2015  
Geändert: 04 / 2023  
Plannr.: 150106.01-201.02

# Bestuhlungsplan

## Reihenbestuhlung

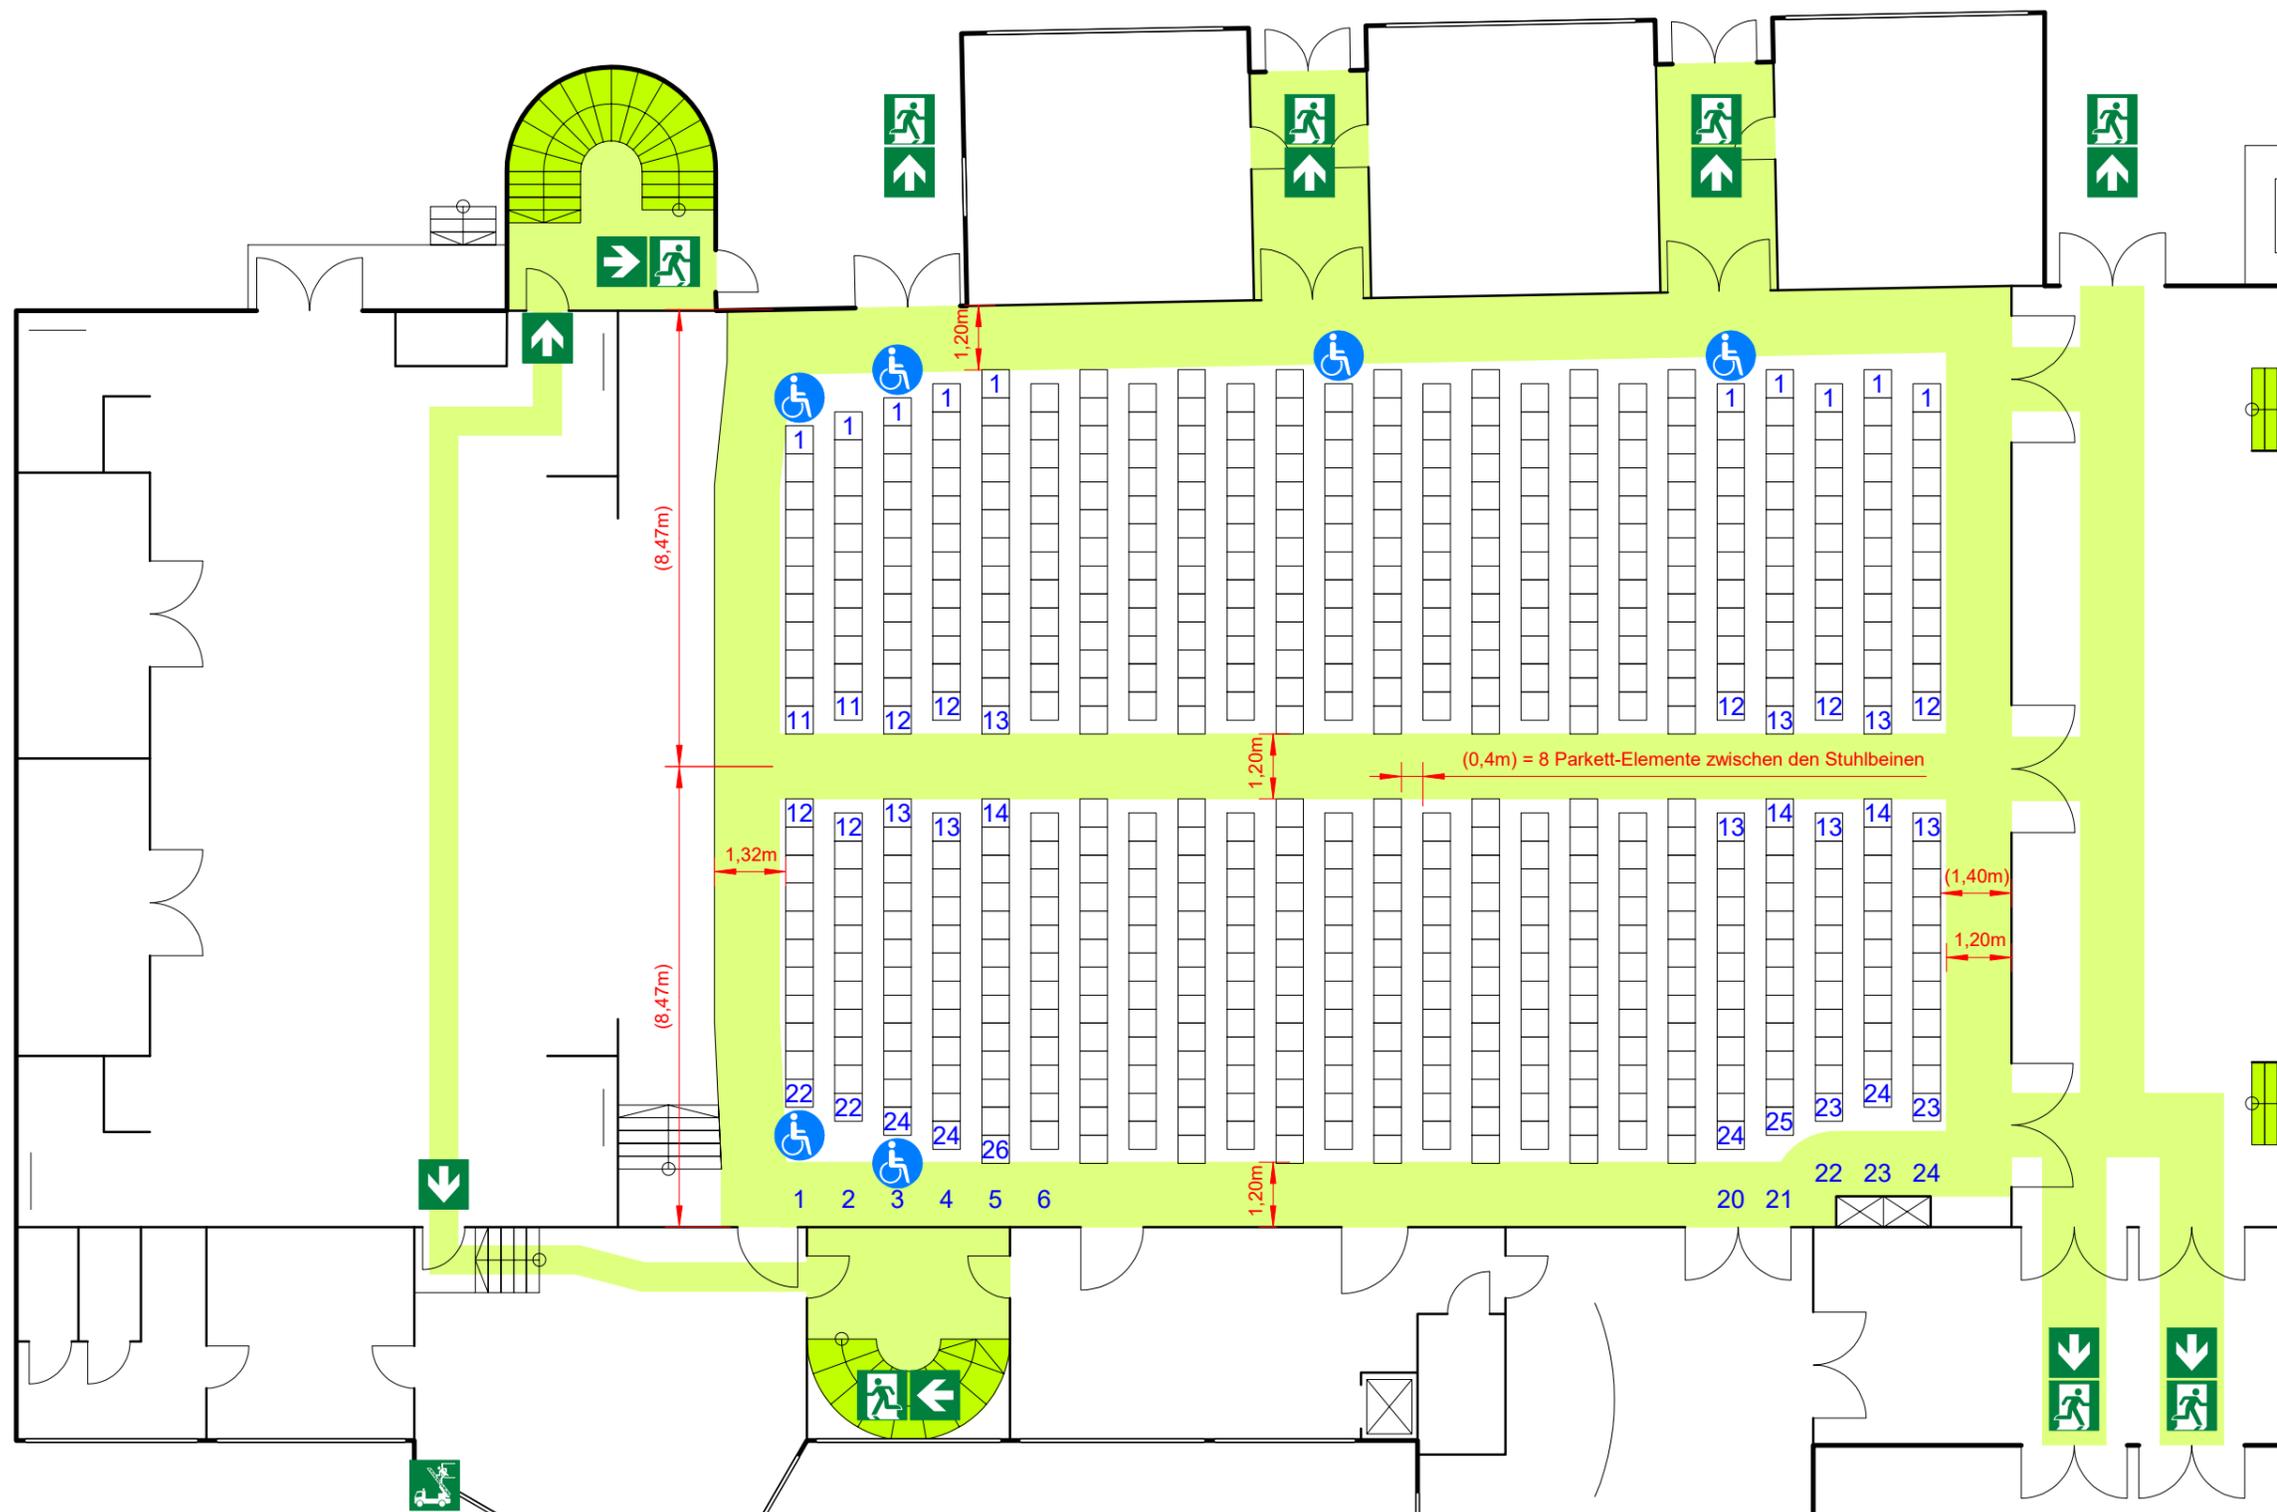

- ### Legende
- Notausgang
  - Fluchtweg
  - Fluchtweg
  - Behindertensitzplatz

**Maximale Personenanzahl im Besucherraum:**  
(ohne Stühle / Tische):  
818

**Maximale Personenanzahl auf der Bühne:**  
200

**Sitzplätze in dieser Bestuhlung:**  
587  
+ 6 Rollstuhlplätze

**Fluchtwege sind ständig frei zu halten!**

**Verstellen, verschließen, verkeilen, abhängen oder anderweitig unnutzbar machen von brandschutztechnischen und rettungstechnischen Einrichtungen ist verboten!**

**Die Stühle sind in den Reihen fest miteinander zu verbinden!**

**Es ist durch geeignete Maßnahmen dafür Sorge zu tragen, dass die maximalen Personenanzahlen in den jeweiligen Bereichen nicht überschritten wird!**

**Es müssen min. 1% der Besucherplätze (min. jedoch zwei Plätze) für Rollstuhlfahrer ausgelegt sein. Die Rollstuhlplätze dürfen neben den Rettungswegen eingerichtet werden. (Anordnung in Zeichnung als Beispiel)**

Erdgeschoss

Stadthalle


Heilbronner Straße 29  
71665 Vaihingen

**mawe** Marc Weichhan  
Gabriele-Münter-Str. 58  
D - 73760 Ostfildern  
mawe-brandschutz.de

Erstellt: 03 / 2015  
Geändert: 11 / 2021  
Plannr.: 150106.01-201.03

# Bestuhlungsplan

## Tischbestuhlung

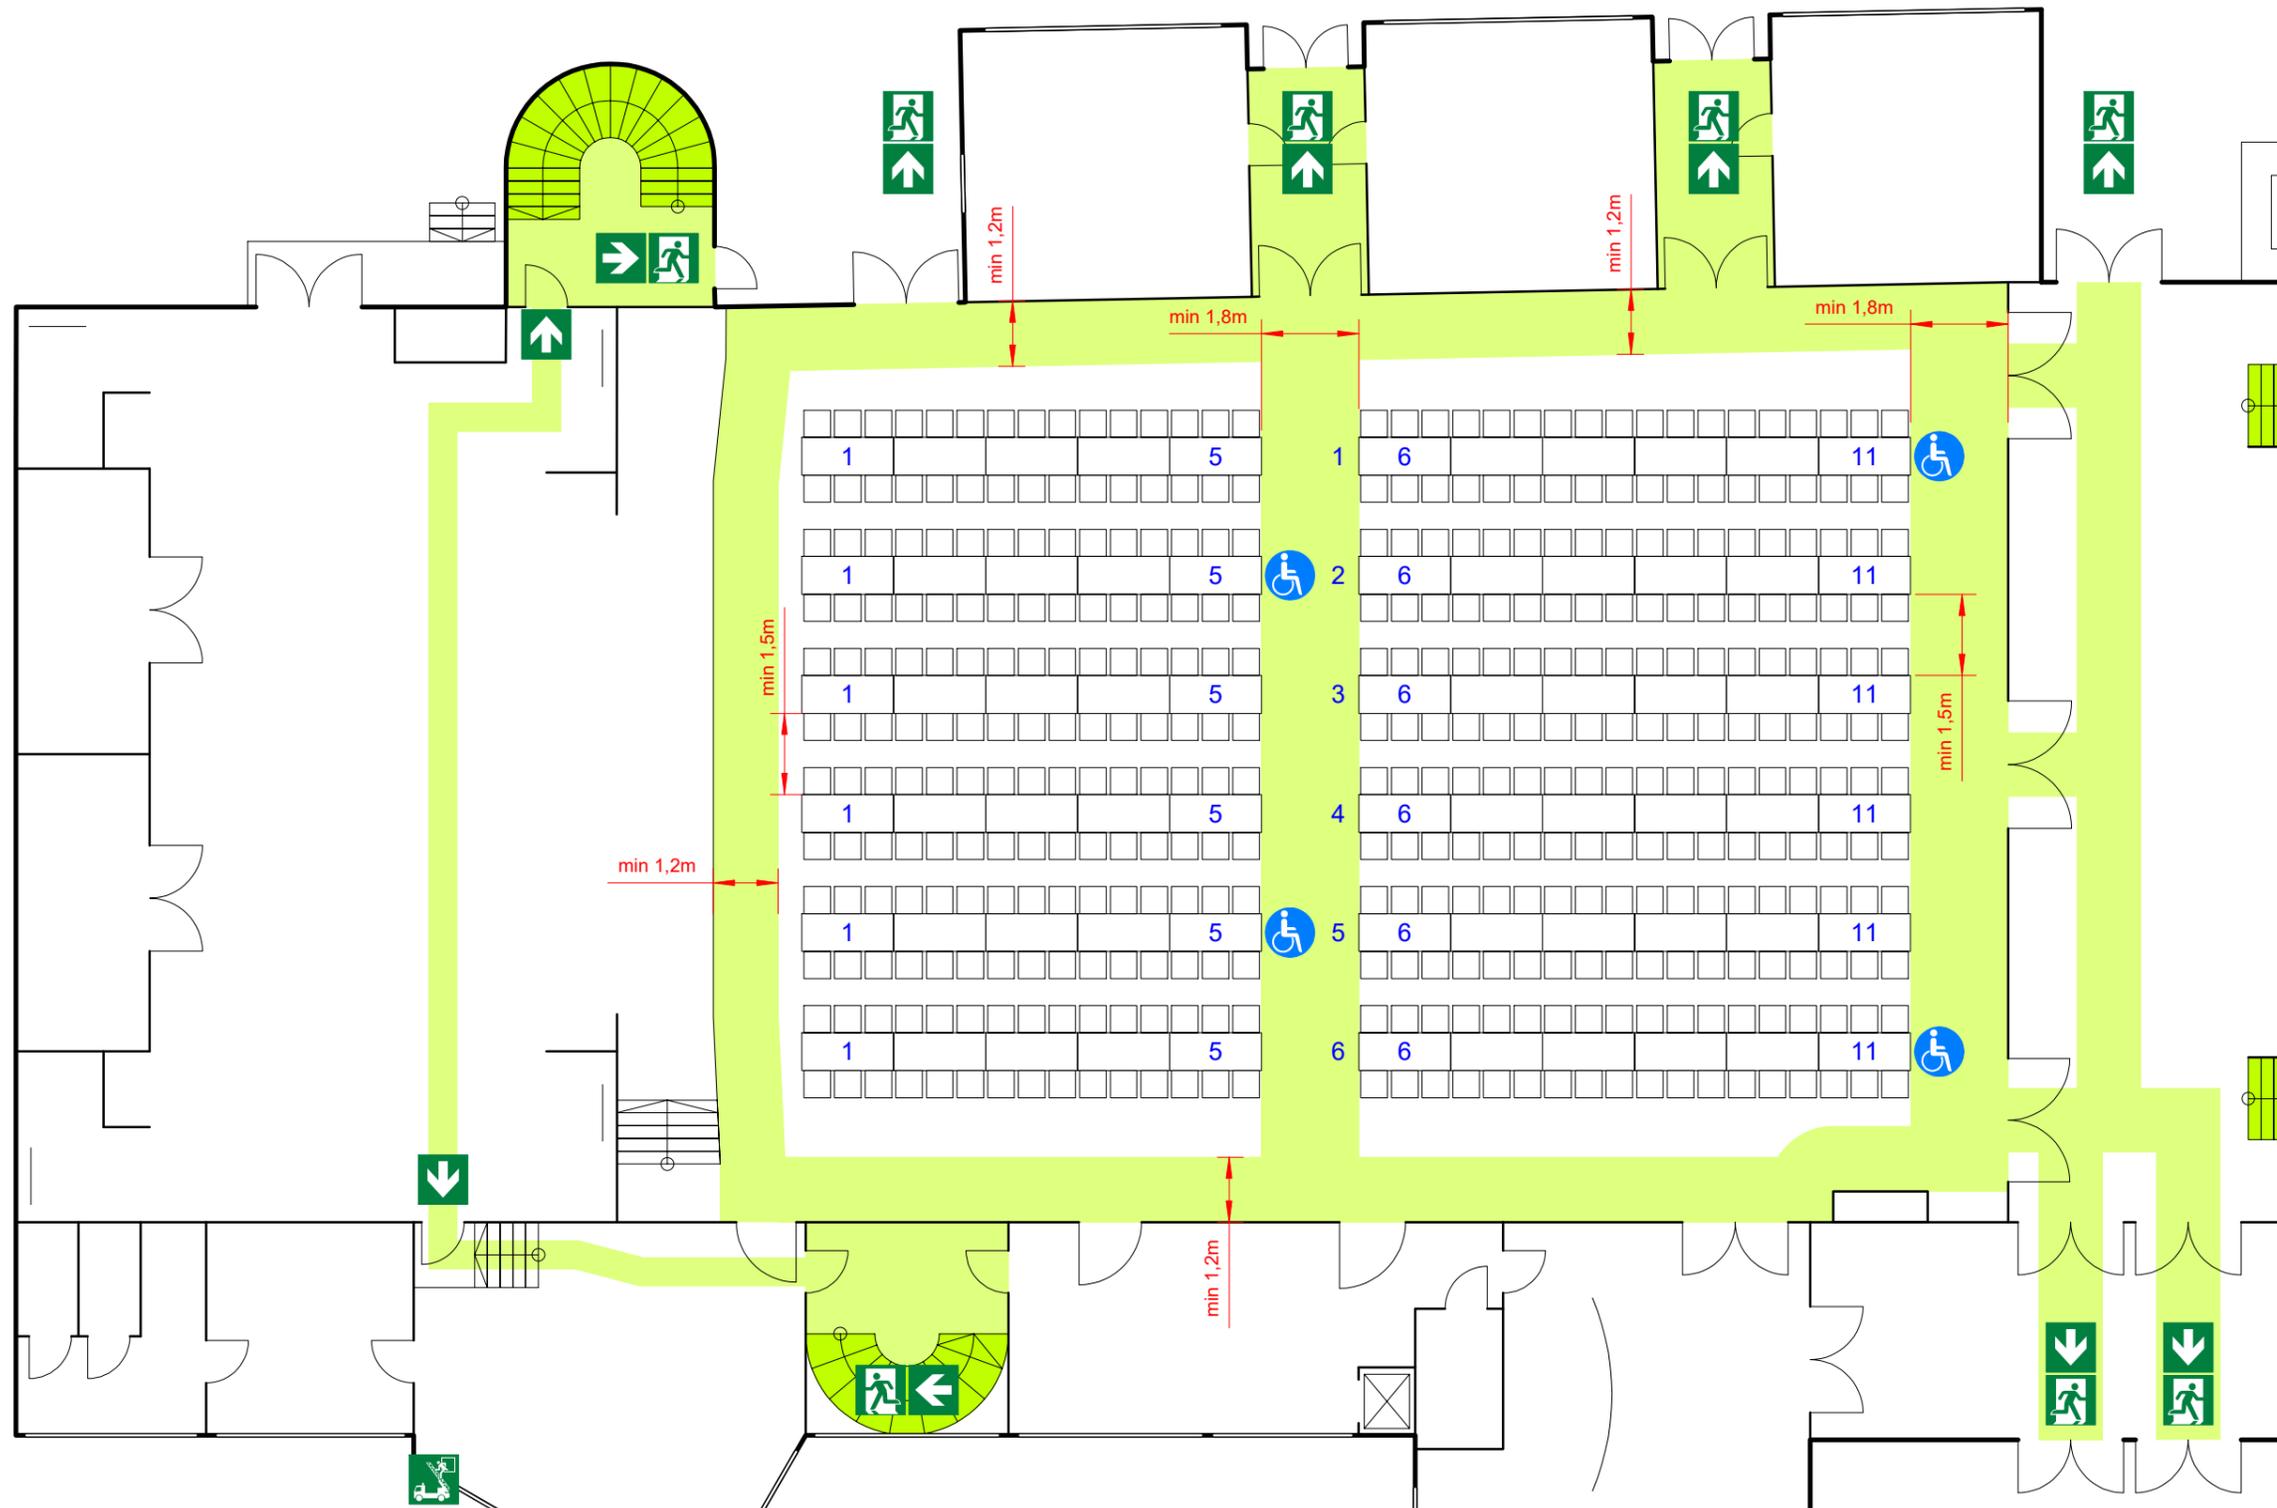

### Legende

-  Notausgang
-  Fluchtweg
-  Fluchtweg
-  Behindertensitzplatz

**Maximale Personenanzahl im Besucherraum:**  
(ohne Stühle / Tische):  
818

**Maximale Personenanzahl auf der Bühne:**  
200

**Sitzplätze in dieser Bestuhlung:**  
396  
+ 4 Rollstuhlplätze

**Fluchtwege sind ständig frei zu halten!**

**Verstellen, verschließen, verkeilen, abhängen oder anderweitig unnutzbar machen von brandschutztechnischen und rettungstechnischen Einrichtungen ist verboten!**

**Es ist durch geeignete Maßnahmen dafür Sorge zu tragen, dass die maximalen Personenanzahlen in den jeweiligen Bereichen nicht überschritten wird!**

**Es müssen min. 1% der Besucherplätze (min. jedoch zwei Plätze) für Rollstuhlfahrer ausgelegt sein. Die Rollstuhlplätze dürfen neben den Reihen im Bereich der Rettungswege eingerichtet werden. (Anordnung in Zeichnung als Beispiel)**

Erdgeschoss

Stadthalle


Heilbronner Straße 29  
71665 Vaihingen

**mawe** Marc Weichhan  
Gabriele-Münter-Str. 58  
D - 73760 Ostfildern  
mawe-brandschutz.de

Erstellt: 03 / 2015  
Geändert: 11 / 2021  
Plannr.: 150106.01-201.04

# Bestuhlungsplan

## Festbestuhlung

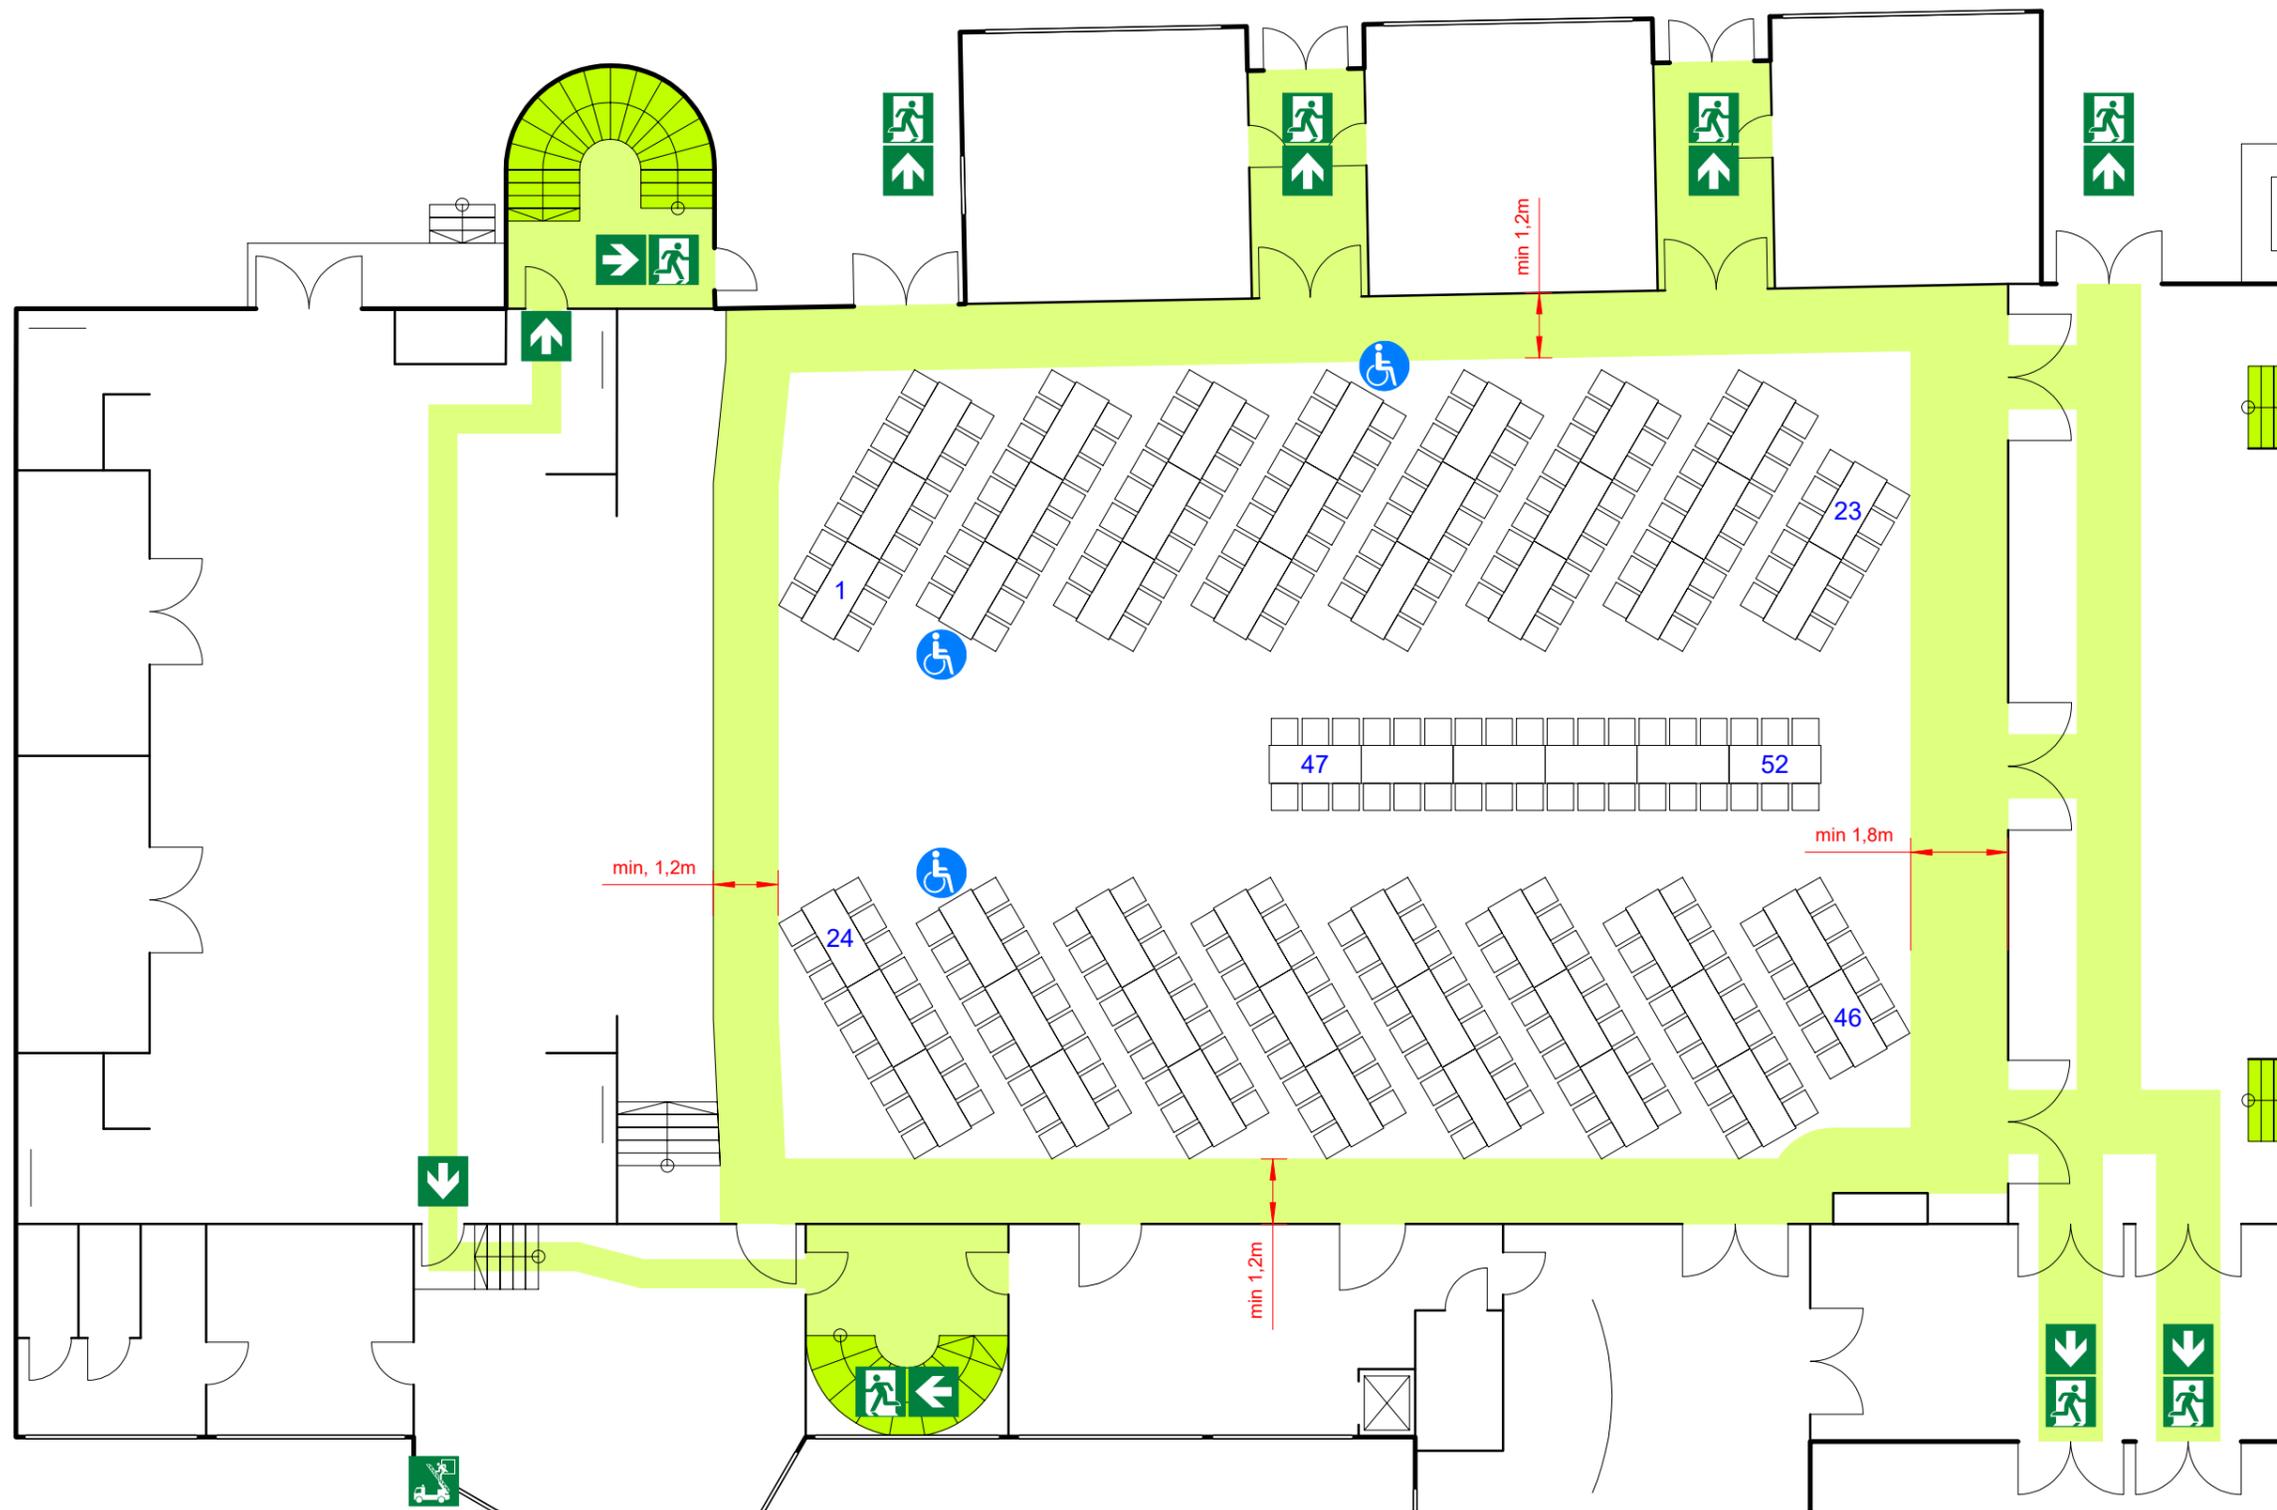

### Legende

- Notausgang
- Fluchtweg
- Fluchtweg
- Behindertensitzplatz

Maximale Personenanzahl  
im Besucherraum:  
(ohne Stühle / Tische):  
818

Maximale Personenanzahl  
auf der Bühne:  
200

Sitzplätze in dieser Bestuhlung:  
312  
+ 3 Rollstuhlplätze

Fluchtwege sind ständig  
frei zu halten!

Verstellen, verschließen, verkeilen,  
abhängen oder anderweitiges  
unnutzbar machen von brandschutz-  
technischen und rettungstechnischen  
Einrichtungen ist verboten!

Es ist durch geeignete Maßnahmen  
dafür Sorge zu tragen, dass die  
maximalen Personenanzahlen in den  
jeweiligen Bereichen nicht über-  
schritten wird!

Es müssen min. 1% der Besucher-  
plätze (min. jedoch zwei Plätze)  
für Rollstuhlfahrer ausgelegt sein.  
Die Rollstuhlplätze dürfen neben  
den Reihen im Bereich der  
Rettungswege eingerichtet werden.  
(Anordnung in Zeichnung als Beispiel)

Erdgeschoss

Stadthalle

Heilbronner Straße 29  
71665 Vaihingen

**mawe** Marc Weichhan  
Gabriele-Münter-Str. 58  
D - 73760 Ostfildern  
mawe-brandschutz.de

Erstellt: 03 / 2015  
Geändert: 11 / 2021  
Plannr.: 150106.01-201.05

# Bestuhlungsplan

## Seminarbestuhlung



- ### Legende
- Notausgang
  - Fluchtweg
  - Fluchtweg
  - Behindertensitzplatz

**Maximale Personenanzahl im Besucherraum:**  
(ohne Stühle / Tische):  
818

**Maximale Personenanzahl auf der Bühne:**  
200

**Sitzplätze in dieser Bestuhlung:**  
234  
inkl. 2 Rollstuhlplätze

**Fluchtweg** sind ständig frei zu halten!

Verstellen, verschließen, verkeilen, abhängen oder anderweitig unnutzbar machen von brandschutztechnischen und rettungstechnischen Einrichtungen ist verboten!

Es ist durch geeignete Maßnahmen dafür Sorge zu tragen, dass die maximalen Personenanzahlen in den jeweiligen Bereichen nicht überschritten wird!

Es müssen min. 1% der Besucherplätze (min. jedoch zwei Plätze) für Rollstuhlfahrer ausgelegt sein. Die Rollstuhlplätze dürfen neben den Reihen im Bereich der Rettungswege eingerichtet werden. (Anordnung in Zeichnung als Beispiel)

Erdgeschoss

Stadthalle


Heilbronner Straße 29  
71665 Vaihingen

**mawe** Marc Weichhan  
Gabriele-Münter-Str. 58  
D - 73760 Ostfildern  
mawe-brandschutz.de

Erstellt: 03 / 2015  
Geändert: 11 / 2021  
Plannr.: 150106.01-201.06

# Bestuhlungsplan

## Seminarbestuhlung (max. Anzahl Tische)

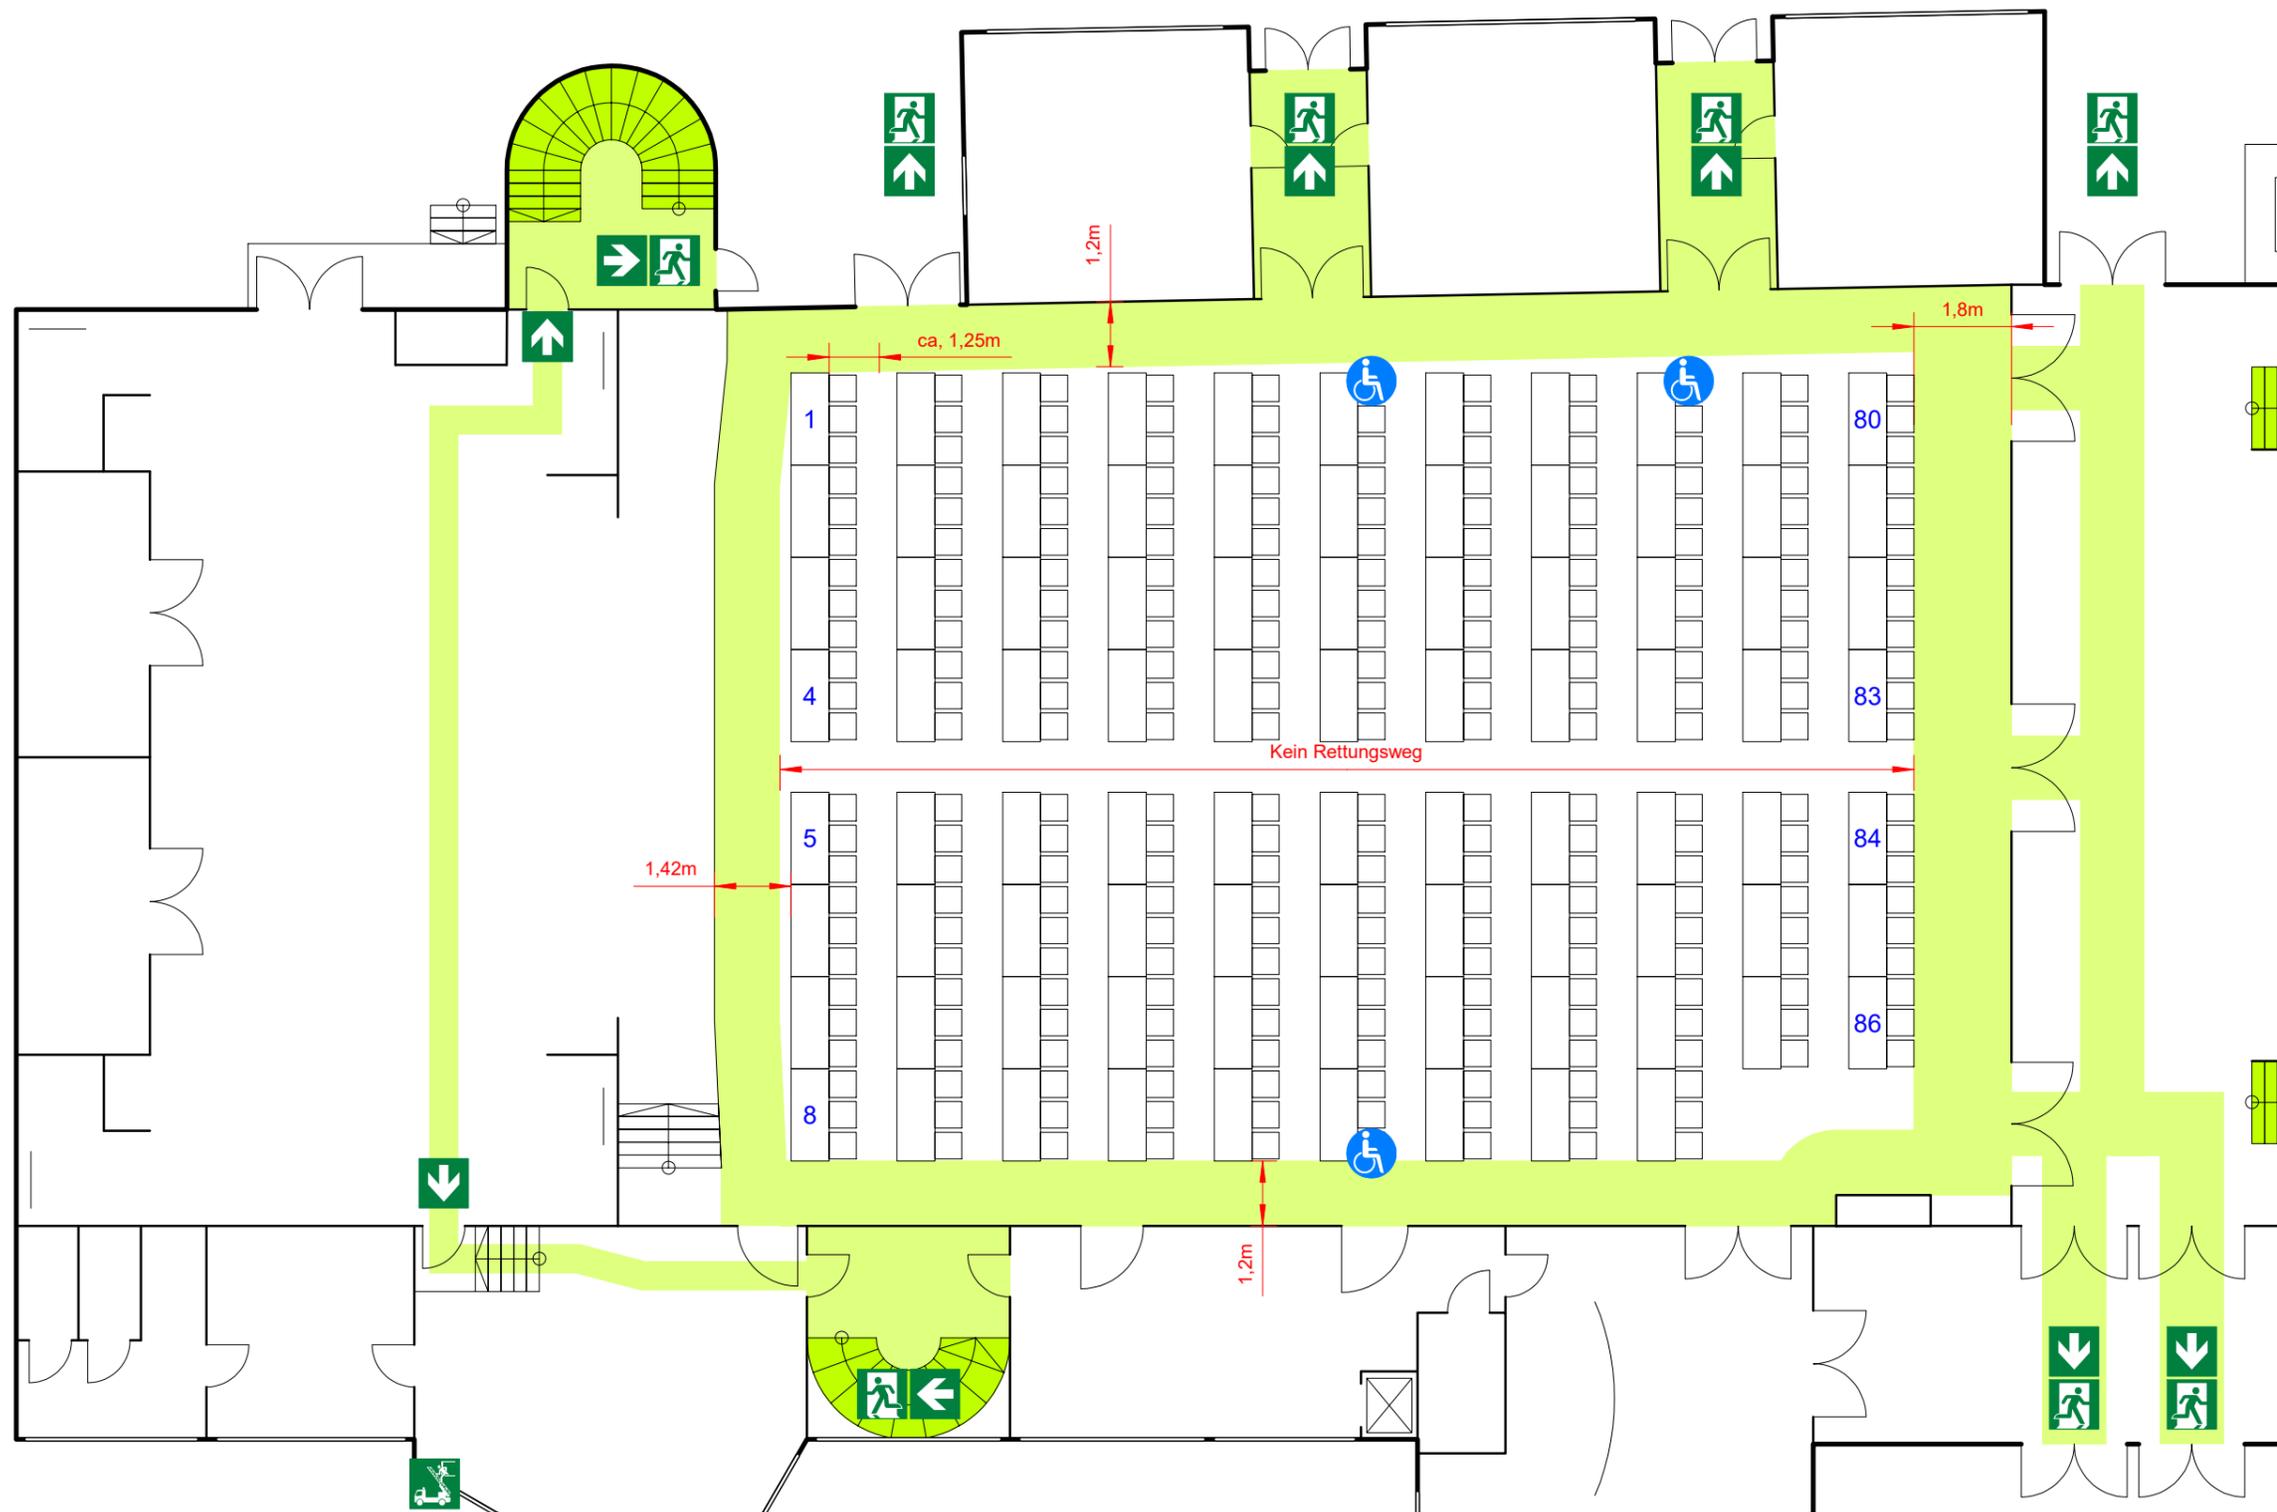

### Legende

- Notausgang
- Fluchtweg
- Fluchtweg
- Behindertensitzplatz

**Maximale Personenanzahl im Besucherraum:**  
(ohne Stühle / Tische):  
818

**Maximale Personenanzahl auf der Bühne:**  
200

**Sitzplätze in dieser Bestuhlung:**  
258  
inkl. 3 Rollstuhlplätze

**Fluchtweg** sind ständig frei zu halten!

Verstellen, verschließen, verkeilen, abhängen oder anderweitig unnutzbar machen von brandschutztechnischen und rettungstechnischen Einrichtungen ist verboten!

Es ist durch geeignete Maßnahmen dafür Sorge zu tragen, dass die maximalen Personenanzahlen in den jeweiligen Bereichen nicht überschritten wird!

Es müssen min. 1% der Besucherplätze (min. jedoch zwei Plätze) für Rollstuhlfahrer ausgelegt sein. Die Rollstuhlplätze dürfen neben den Reihen im Bereich der Rettungswege eingerichtet werden. (Anordnung in Zeichnung als Beispiel)

Erdgeschoss


Stadhalle  
Heilbronner Straße 29  
71665 Vaihingen

**mawe** Marc Weichhan  
Gabriele-Münter-Str. 58  
D - 73760 Ostfildern  
mawe-brandschutz.de

Erstellt: 03 / 2015  
Geändert: 11 / 2021  
Plannr.: 150106.01-201.07

# Bestuhlungsplan

## Reihenbestuhlung mit Zwischengängen

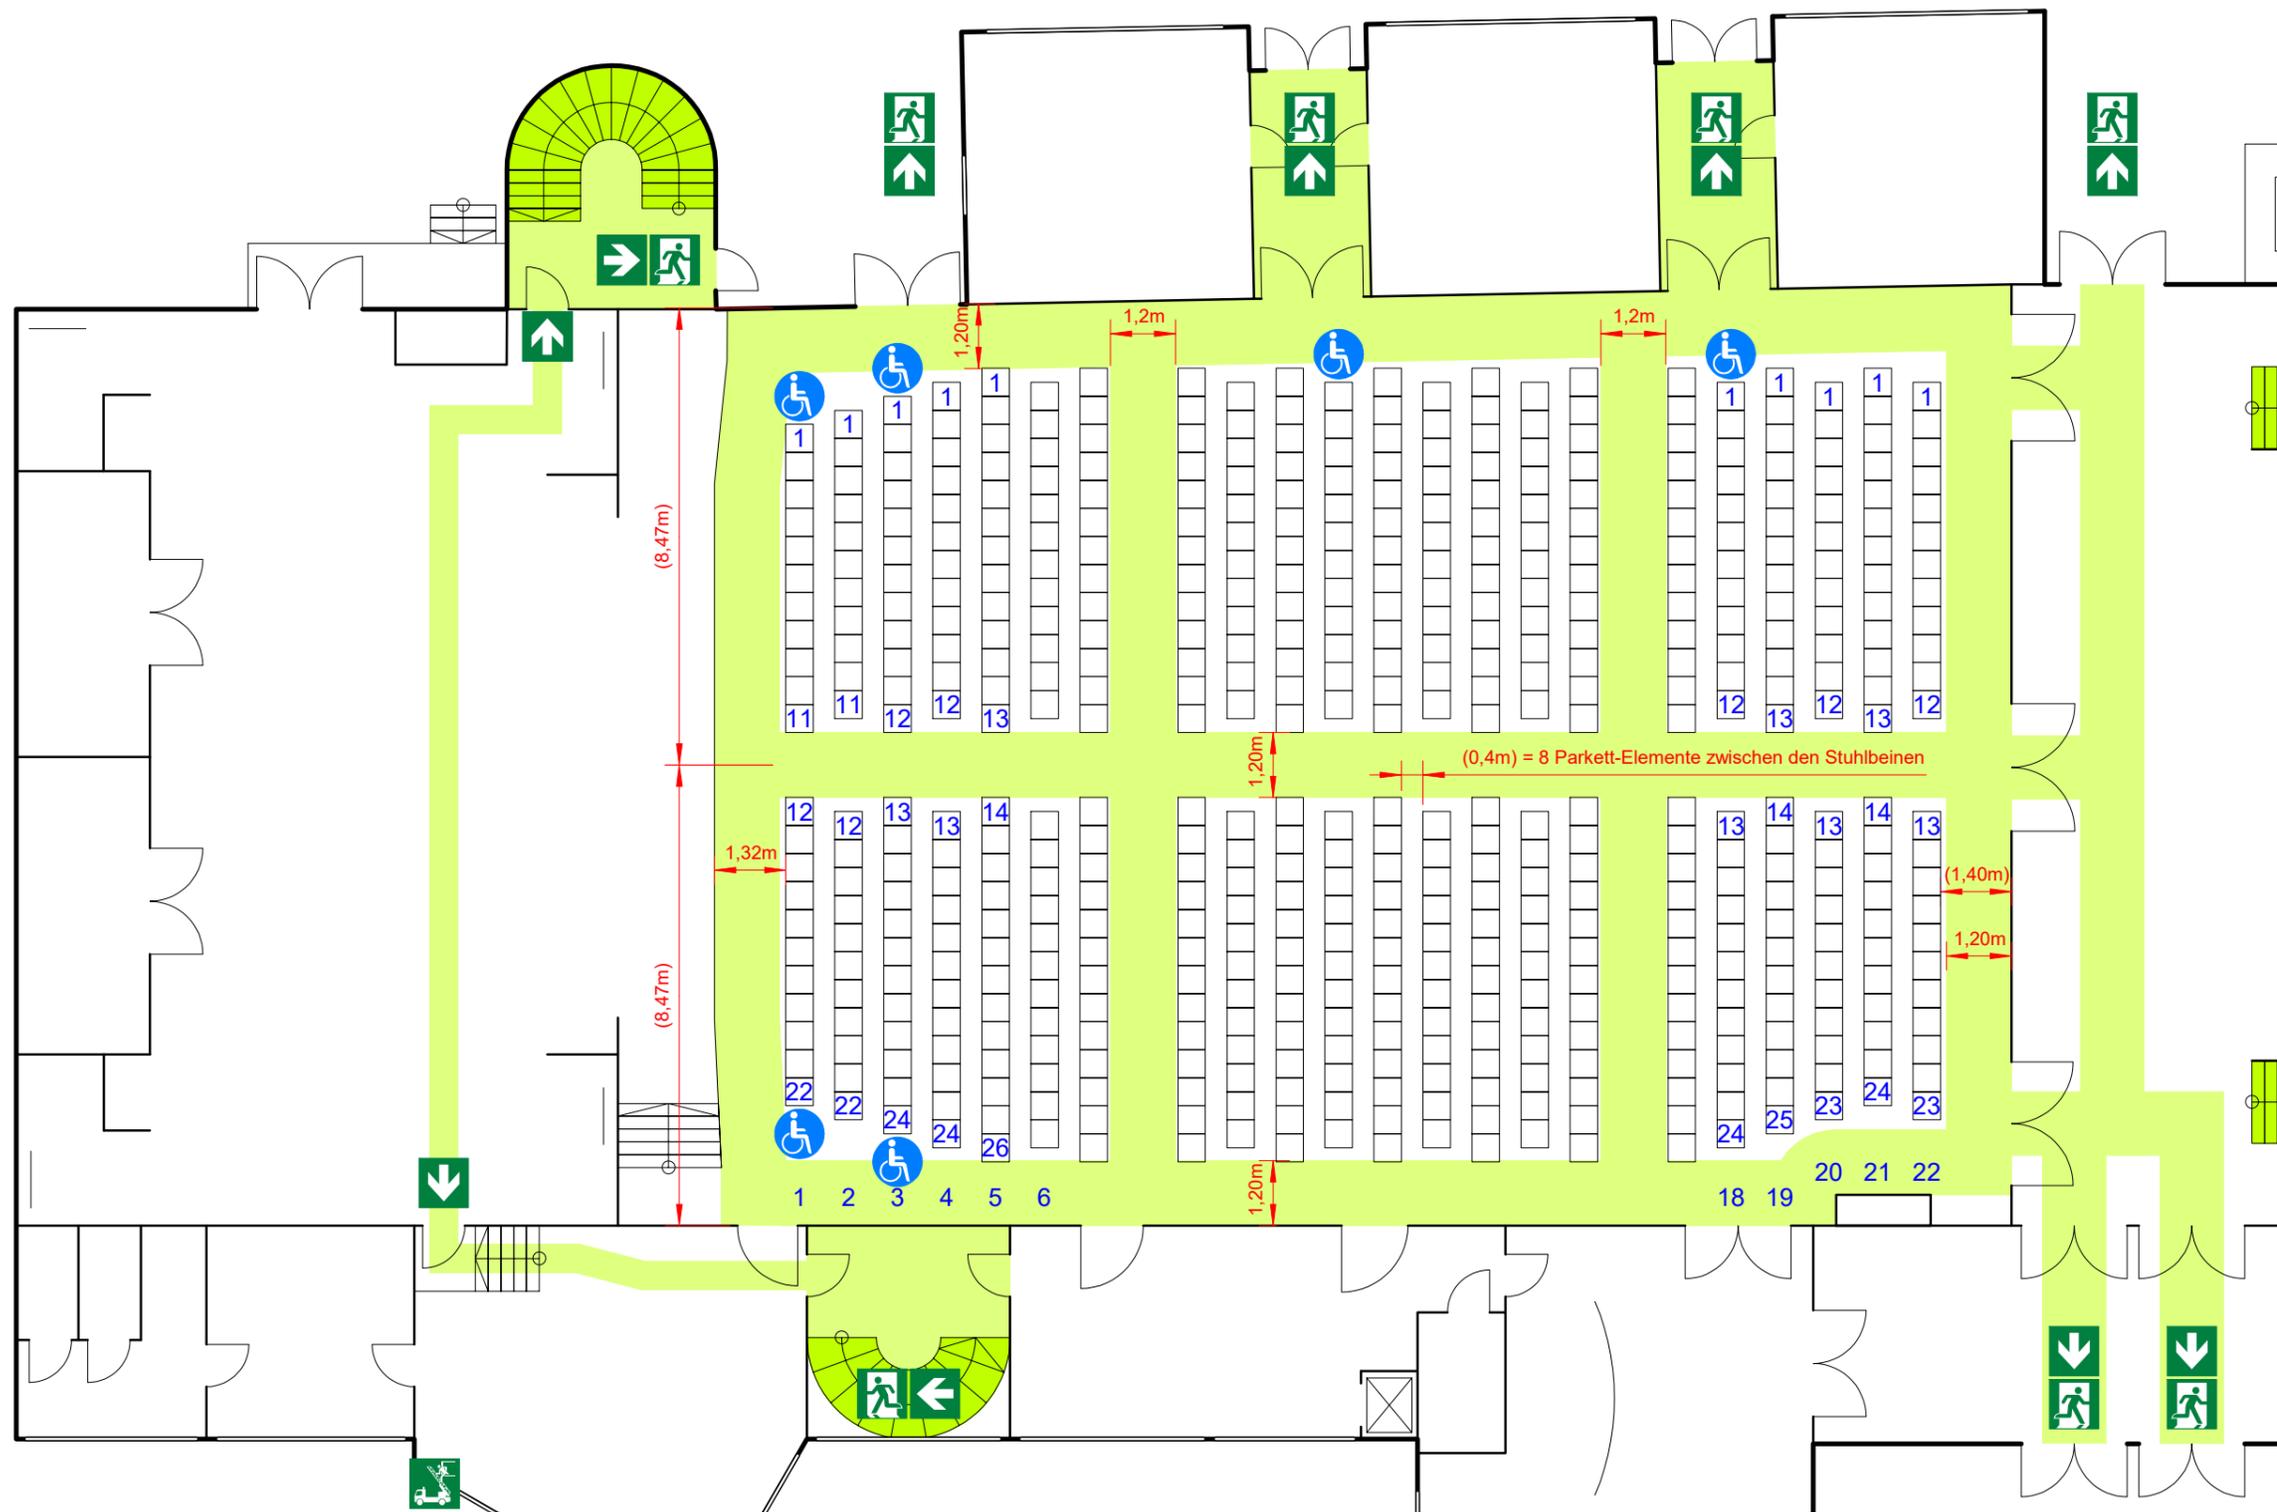

- ### Legende
-  Notausgang
  -  Fluchtweg
  -  Fluchtweg
  -  Behindertensitzplatz

**Maximale Personenanzahl im Besucherraum:**  
(ohne Stühle / Tische):  
818

**Maximale Personenanzahl auf der Bühne:**  
200

**Sitzplätze in dieser Bestuhlung:**  
539  
+ 6 Rollstuhlplätze

**Fluchtweg** sind ständig frei zu halten!

Verstellen, verschließen, verkeilen, abhängen oder anderweitig unnutzbar machen von brandschutztechnischen und rettungstechnischen Einrichtungen ist verboten!

Die Stühle sind in den Reihen fest miteinander zu verbinden!

Es ist durch geeignete Maßnahmen dafür Sorge zu tragen, dass die maximalen Personenanzahlen in den jeweiligen Bereichen nicht überschritten wird!

Es müssen min. 1% der Besucherplätze (min. jedoch zwei Plätze) für Rollstuhlfahrer ausgelegt sein. Die Rollstuhlplätze dürfen neben den Reihen im Bereich der Rettungswege eingerichtet werden. (Anordnung in Zeichnung als Beispiel)

Erdgeschoss

Stadthalle


Heilbronner Straße 29  
71665 Vaihingen

**mawe** Marc Weichhan  
Gabriele-Münter-Str. 58  
D - 73760 Ostfildern  
mawe-brandschutz.de

Erstellt: 03 / 2015  
Geändert: 11 / 2021  
Plannr.: 150106.01-201.08

# Bestuhlungsplan

## Messeeinrichtung

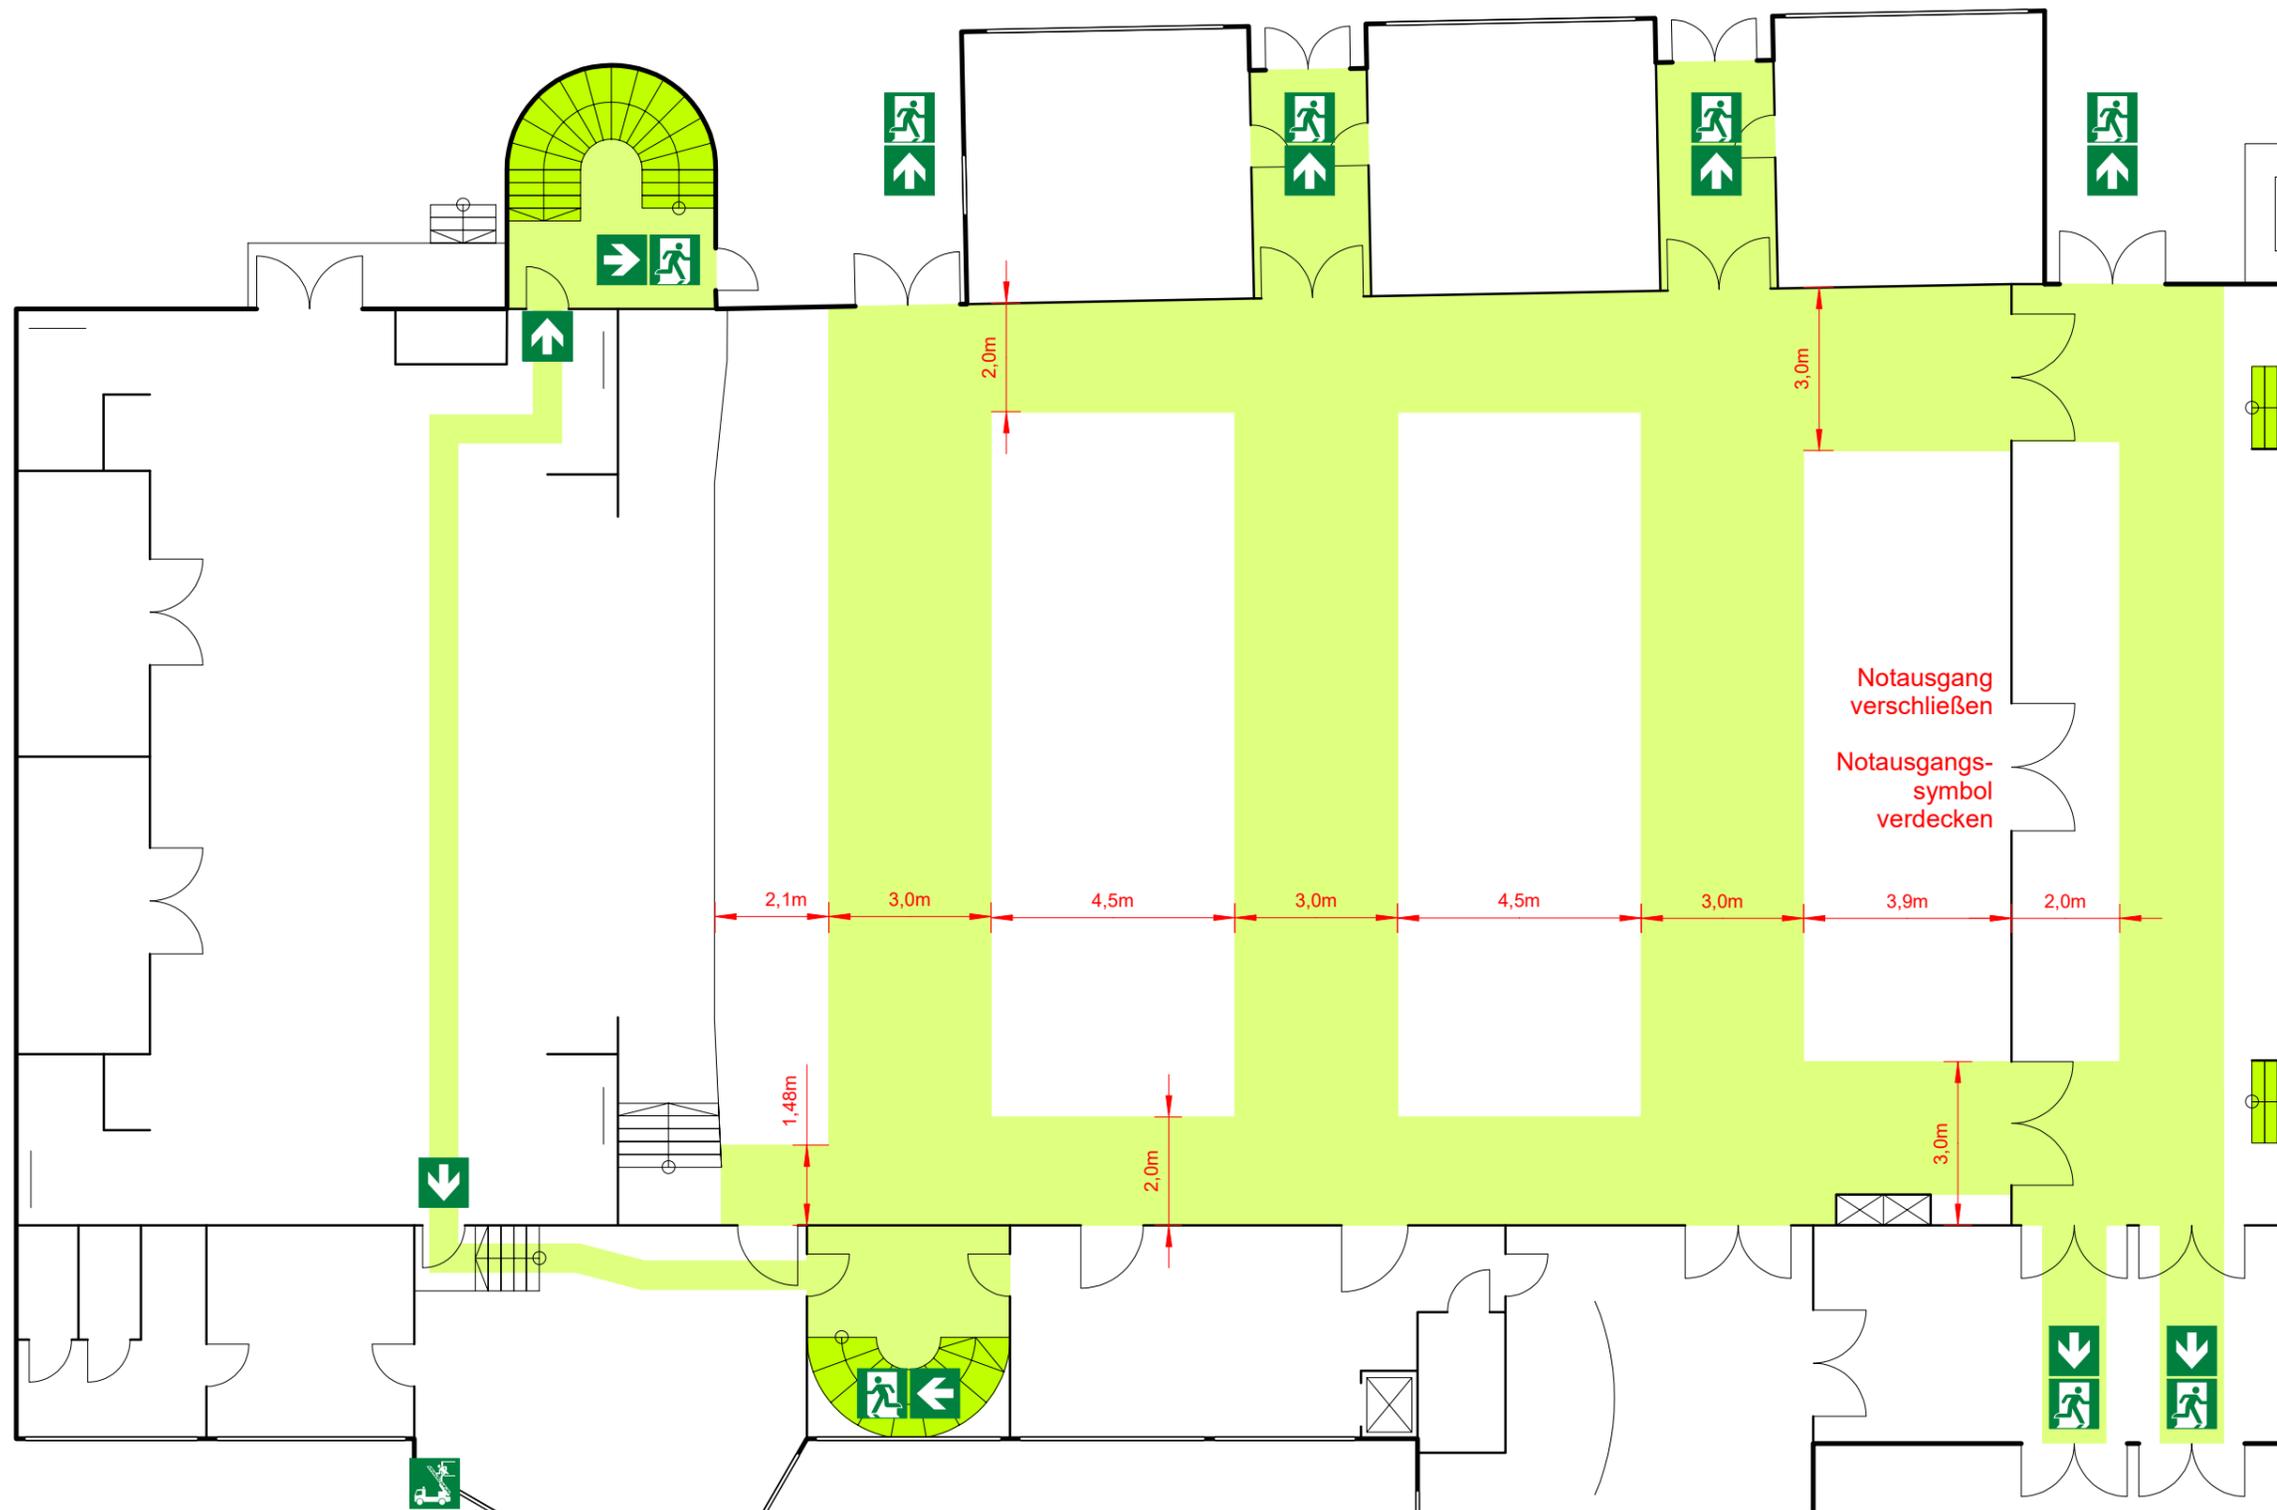

### Legende

-  Notausgang
-  Fluchtweg
-  Fluchtweg
-  Behindertensitzplatz

Maximale Personenanzahl:  
409  
100 (auf der Bühne)

Alle Fluchtwege sind ständig  
frei zu halten!

Verstellen, verschließen, verkeilen,  
abhängen oder anderweitiges  
unnutzbar machen von brandschutz-  
technischen und rettungstechnischen  
Einrichtungen ist verboten!

Es ist durch geeignete Maßnahmen  
dafür Sorge zu tragen, dass die  
maximalen Personenanzahlen in den  
jeweiligen Bereichen nicht über-  
schritten wird!

Erdgeschoss

Stadthalle

Heilbronner Straße 29  
71665 Vaihingen

**mawe** Marc Weichhan  
Gabriele-Münter-Str. 58  
D - 73760 Ostfildern  
mawe-brandschutz.de

Erstellt: 03 / 2015  
Geändert: 11 / 2021  
Plannr.: 150106.01-201.09