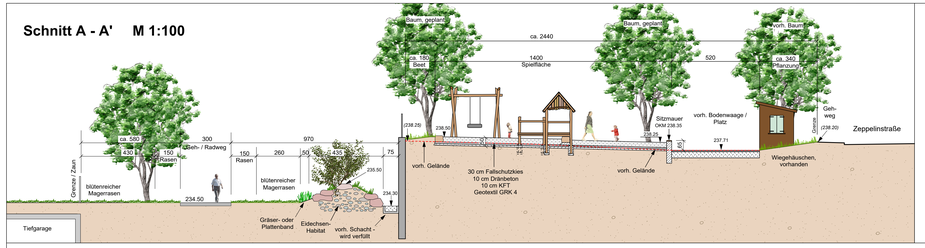

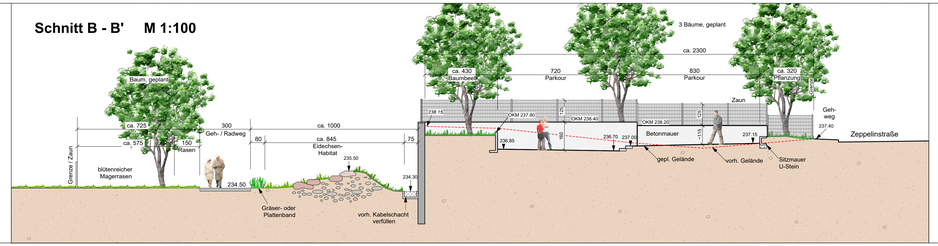

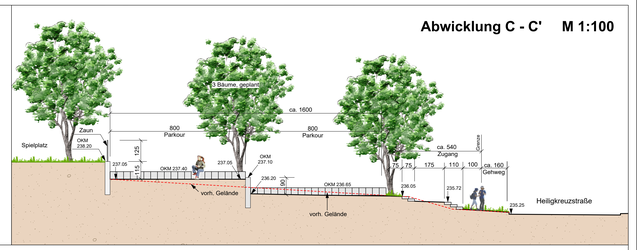

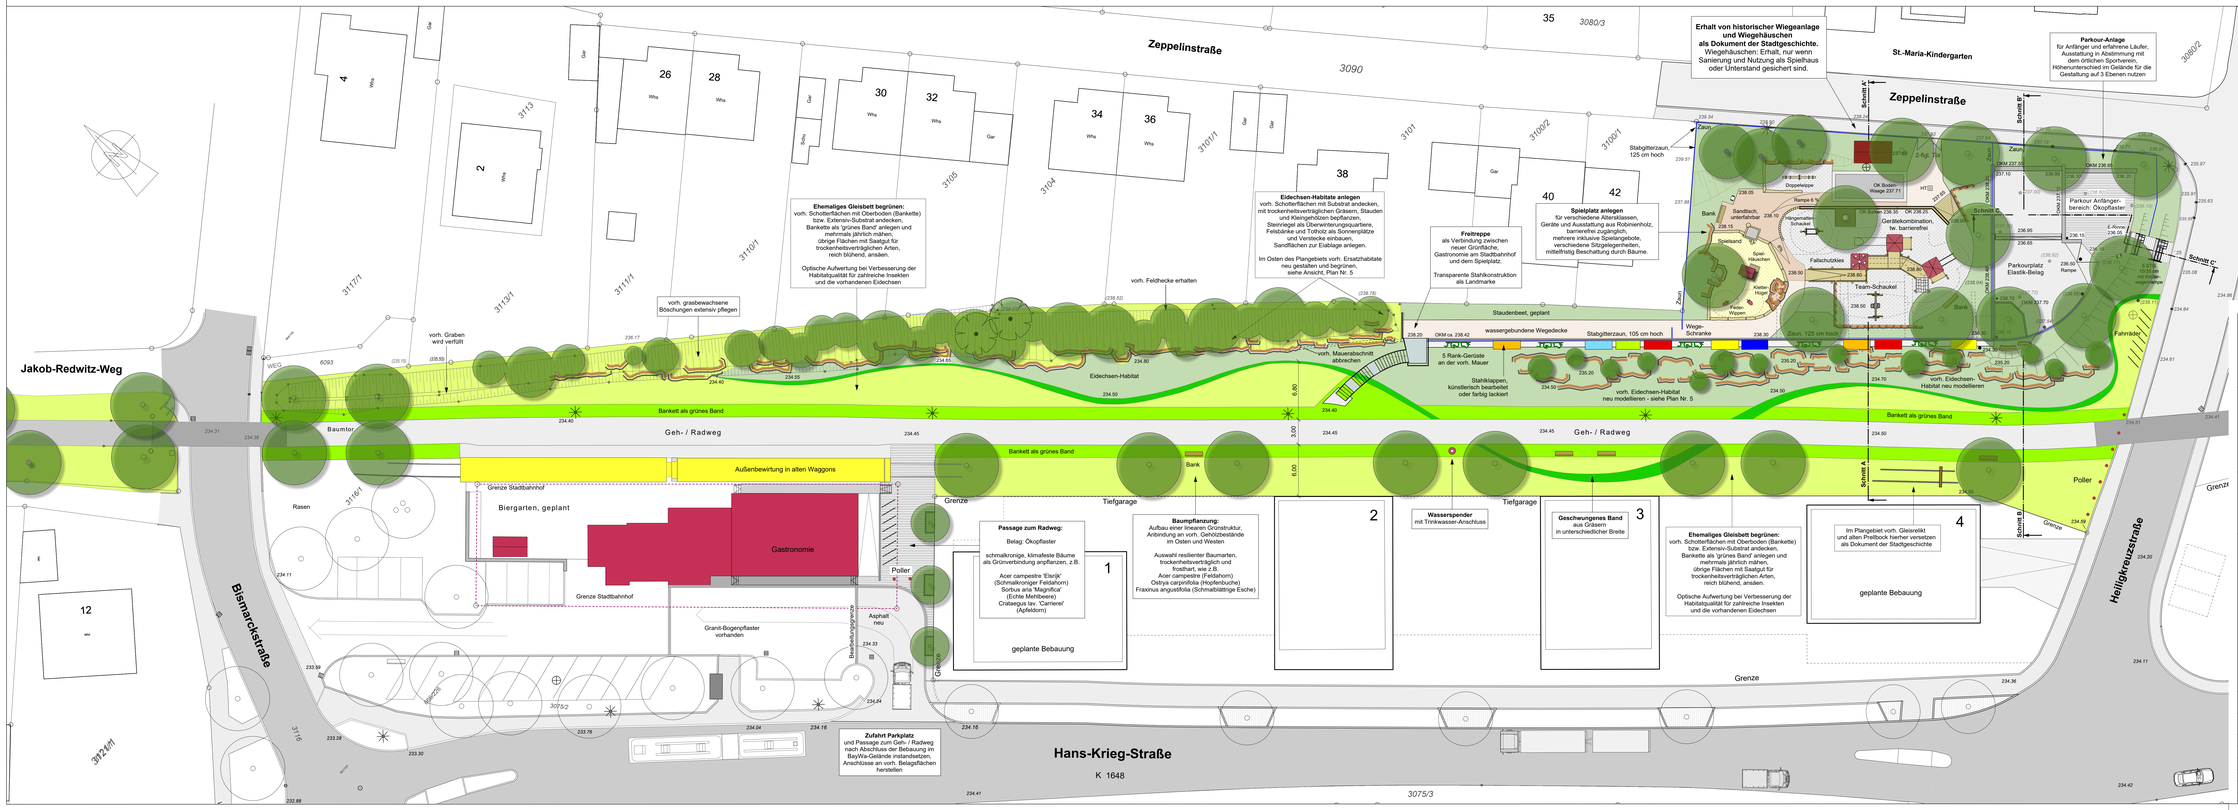

Große Kreisstadt Vaihingen a.d. Enz
Stadtplanungsamt, Friedrich-Kraut-Straße 40
71665 Vaihingen a.d. Enz / Kreis Ludwigsburg

Projekt:

Freiflächen Areal Stadtbahnhof

Modellprojekt zur Klimaanpassung und Modernisierung urbaner Räume

Leistungsphase 3:

Entwurf

Arbeitsgemeinschaft Müller / Riedel

Ursula Müller Dipl.-Ing. (FH)
Landschaftsarchitektin
Göritzer Straße 11 74257 Unterreisesheim
Tel: 07132 / 99 09 18 Fax: 07132 / 38 29 42
Mail: Mueller-LA@t-online.de

THOMAS RIEDEL
Dipl.-Ing. (FH) Landschaftsarchitekt

Thomas Riedel Dipl.-Ing. (FH)
Landschaftsarchitekt
Oststraße 13 74177 Bad Friedichshall
Tel: 07162 / 131 46 54 Mail: architekt.riedel@t-online.de

Maßstab: 1 : 200	**Plan Nr: 3.0**	Projekt-Nr: 2019-01
Plangröße: 630 x 1520 mm	Bearbeitet / Gezeichnet: 06.04.2022 TR / UM	

Nr.	Datum	Art der Änderung