

Freiraum + Landschaftliche Einbindung

Vaihingen an der Enz liegt im Strohgau in einer Talwölbung der Enz und zählt zur Region Stuttgart. Prägend für Vaihingen Enz ist das oberhalb der Altstadt gelegene Schloss Kaltenstein. Die historische Altstadt sowie das weitere Stadtgebiet befinden sich östlich der Enz. Westlich der Enz grenzen offene Wiesenflächen und landwirtschaftlich genutzte Ackerflächen an das Wettbewerbsgebiet an.



Leitidee + Vision Dauerkonzept

Die Vision für Vaihingen Enz zielt auf einen zusammenhängenden erlebten Landschaftspark entlang der Enz zur Naherholung für Jung und Alt. Er beginnt im Norden in den neuen Enzauen und führt entlang der Historischen Bürgergärten sowie dem ehemaligen Industrie-Areal Häcker durch das Gelände der ehemaligen Gärtnerei Weller bis hin zum neuen Sport- und Erlebnispark mit den Entzterrassen im Süden Vaihingens.


Übergreifender Gesamtgedanke des Dauerkonzepts für Vaihingen Enz ist der Erhalt sowie die Förderung und Erhöhung der Biodiversität für Jedermann im Stadterfüge sichtbar, spür- und erlebbar.

Das Motto der Gartenschau Vaihingen ENZückt wird zum Anlass genommen, auch nach dem Ende der Gartenschau den Menschen die Bedeutung der Förderung und des Erhalts der Artenvielfalt näher zu bringen. Aus diesem Grund sind Biodiversitäts-Foren und Extensive Pflanzfelder im Planungsgebiet allgegenwärtig integriert. Das Konzept befolgt einen Bildungs- und Lehraspekt regt zum Umdenken in der Bevölkerung weg von gestriegelten Rasenflächen und intensiven Beeten zu extensiven Pflanzungen an und spiegelt eine neue Ästhetik und Ausdrucksform der landschaftlichen Naherholung wider.

Landschaft als Ansammlung historischer Schichten, die sichtbar gemacht werden




Schema Sukzession Erleben Häcker-Areal

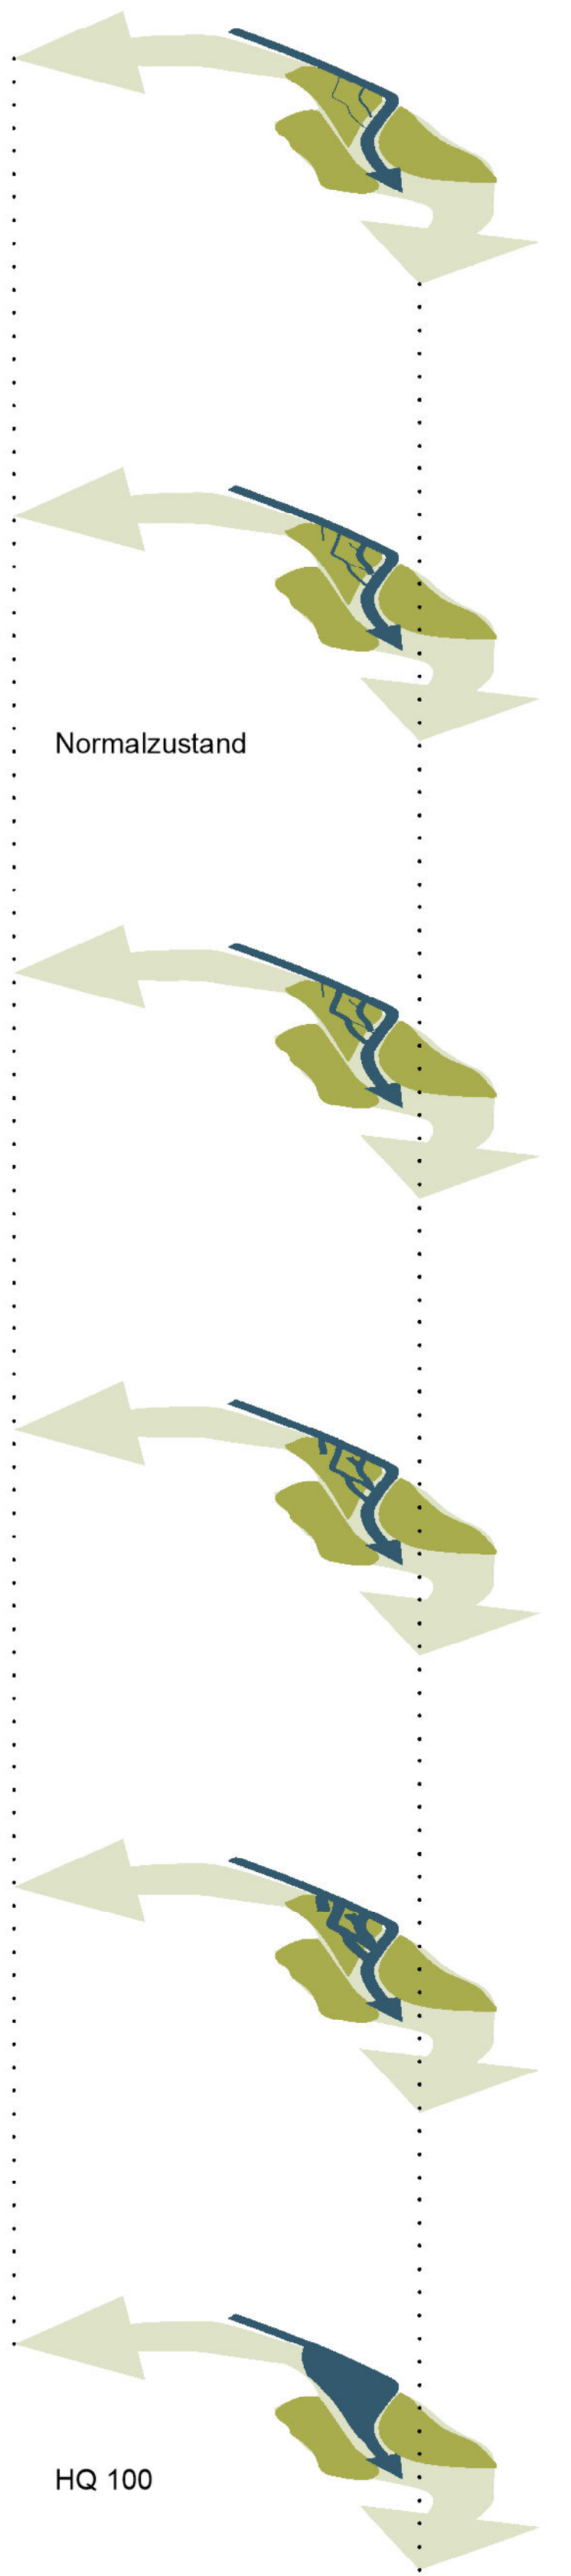

Schema Überflutung Enzauenpark



Realisierungsteil Häcker-Areal - Landschaftlicher Ideenteil / M 1:500

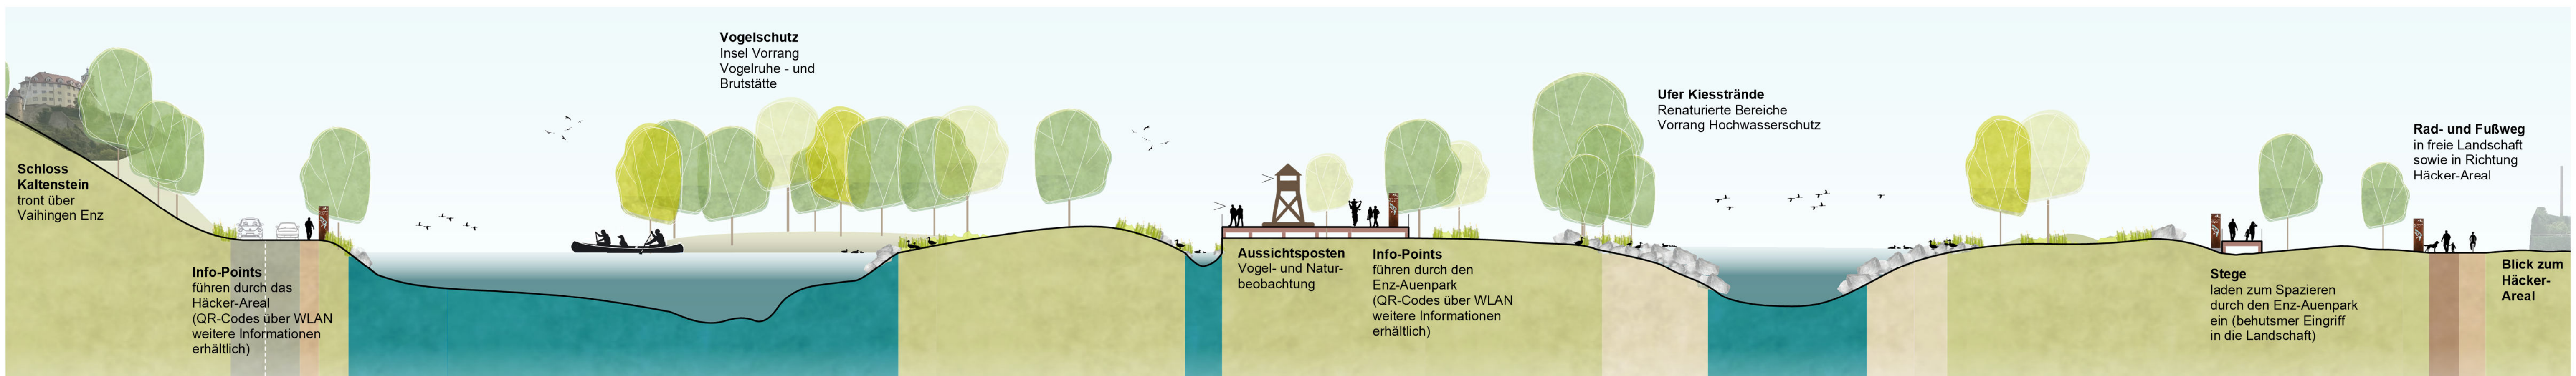

Schnitt Enz-Auenpark / M 1:250