

schwarz ingenieure STADTPLANUNG
 VERKEHRSPLANUNG
 SIEDLUNGSWASSERBAU
 INGENIEURVERMESSUNG

Franckstr. 38, 71665 Vaihingen a.d.Enz, Postfach 1350, 71656 Vaihingen a.d.Enz
 Tel.: (07042)289416-0, Fax: (07042)289416-23, E-Mail: info@schwarzingenieure.de

Kreis LUDWIGSBURG, Stadt VAHINGEN A. D. ENZ


Leistungsphase nach HOAI
 2. Vorplanung 4. Genehmigungsplanung
 3. Entwurfsplanung 5. Ausführungsplanung

Projektnummer:
P21016

Gefertigt: Vaihingen an der Enz, den 30.08.2021

Geändert	Datum / Bearbeiter
1	
2	
3	
4	
5	

5m 0 5 10 15 20m M 1:250

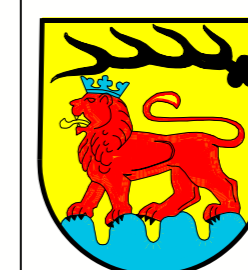

DIE GROSSE KREISSTADT VAHINGEN AN DER ENZ
 STADTPLANUNGSAMT
 FRIEDRICH-KRAUT-STRASSE 40
 71665 VAHINGEN AN DER ENZ

Verlängerung Bahnradweg von der Industriestr. Kleinglattbach bis ehemalige WEG-Haltestelle DB-Bahnhof und von der Kehlstr. bis Vaihinger Str. Enzweihingen


Anlagennummer
10.7.01

Bearbeiter Hi

Detailplan Industriestr.

Maßstab
1:250

Bearbeitungsvermerke:	

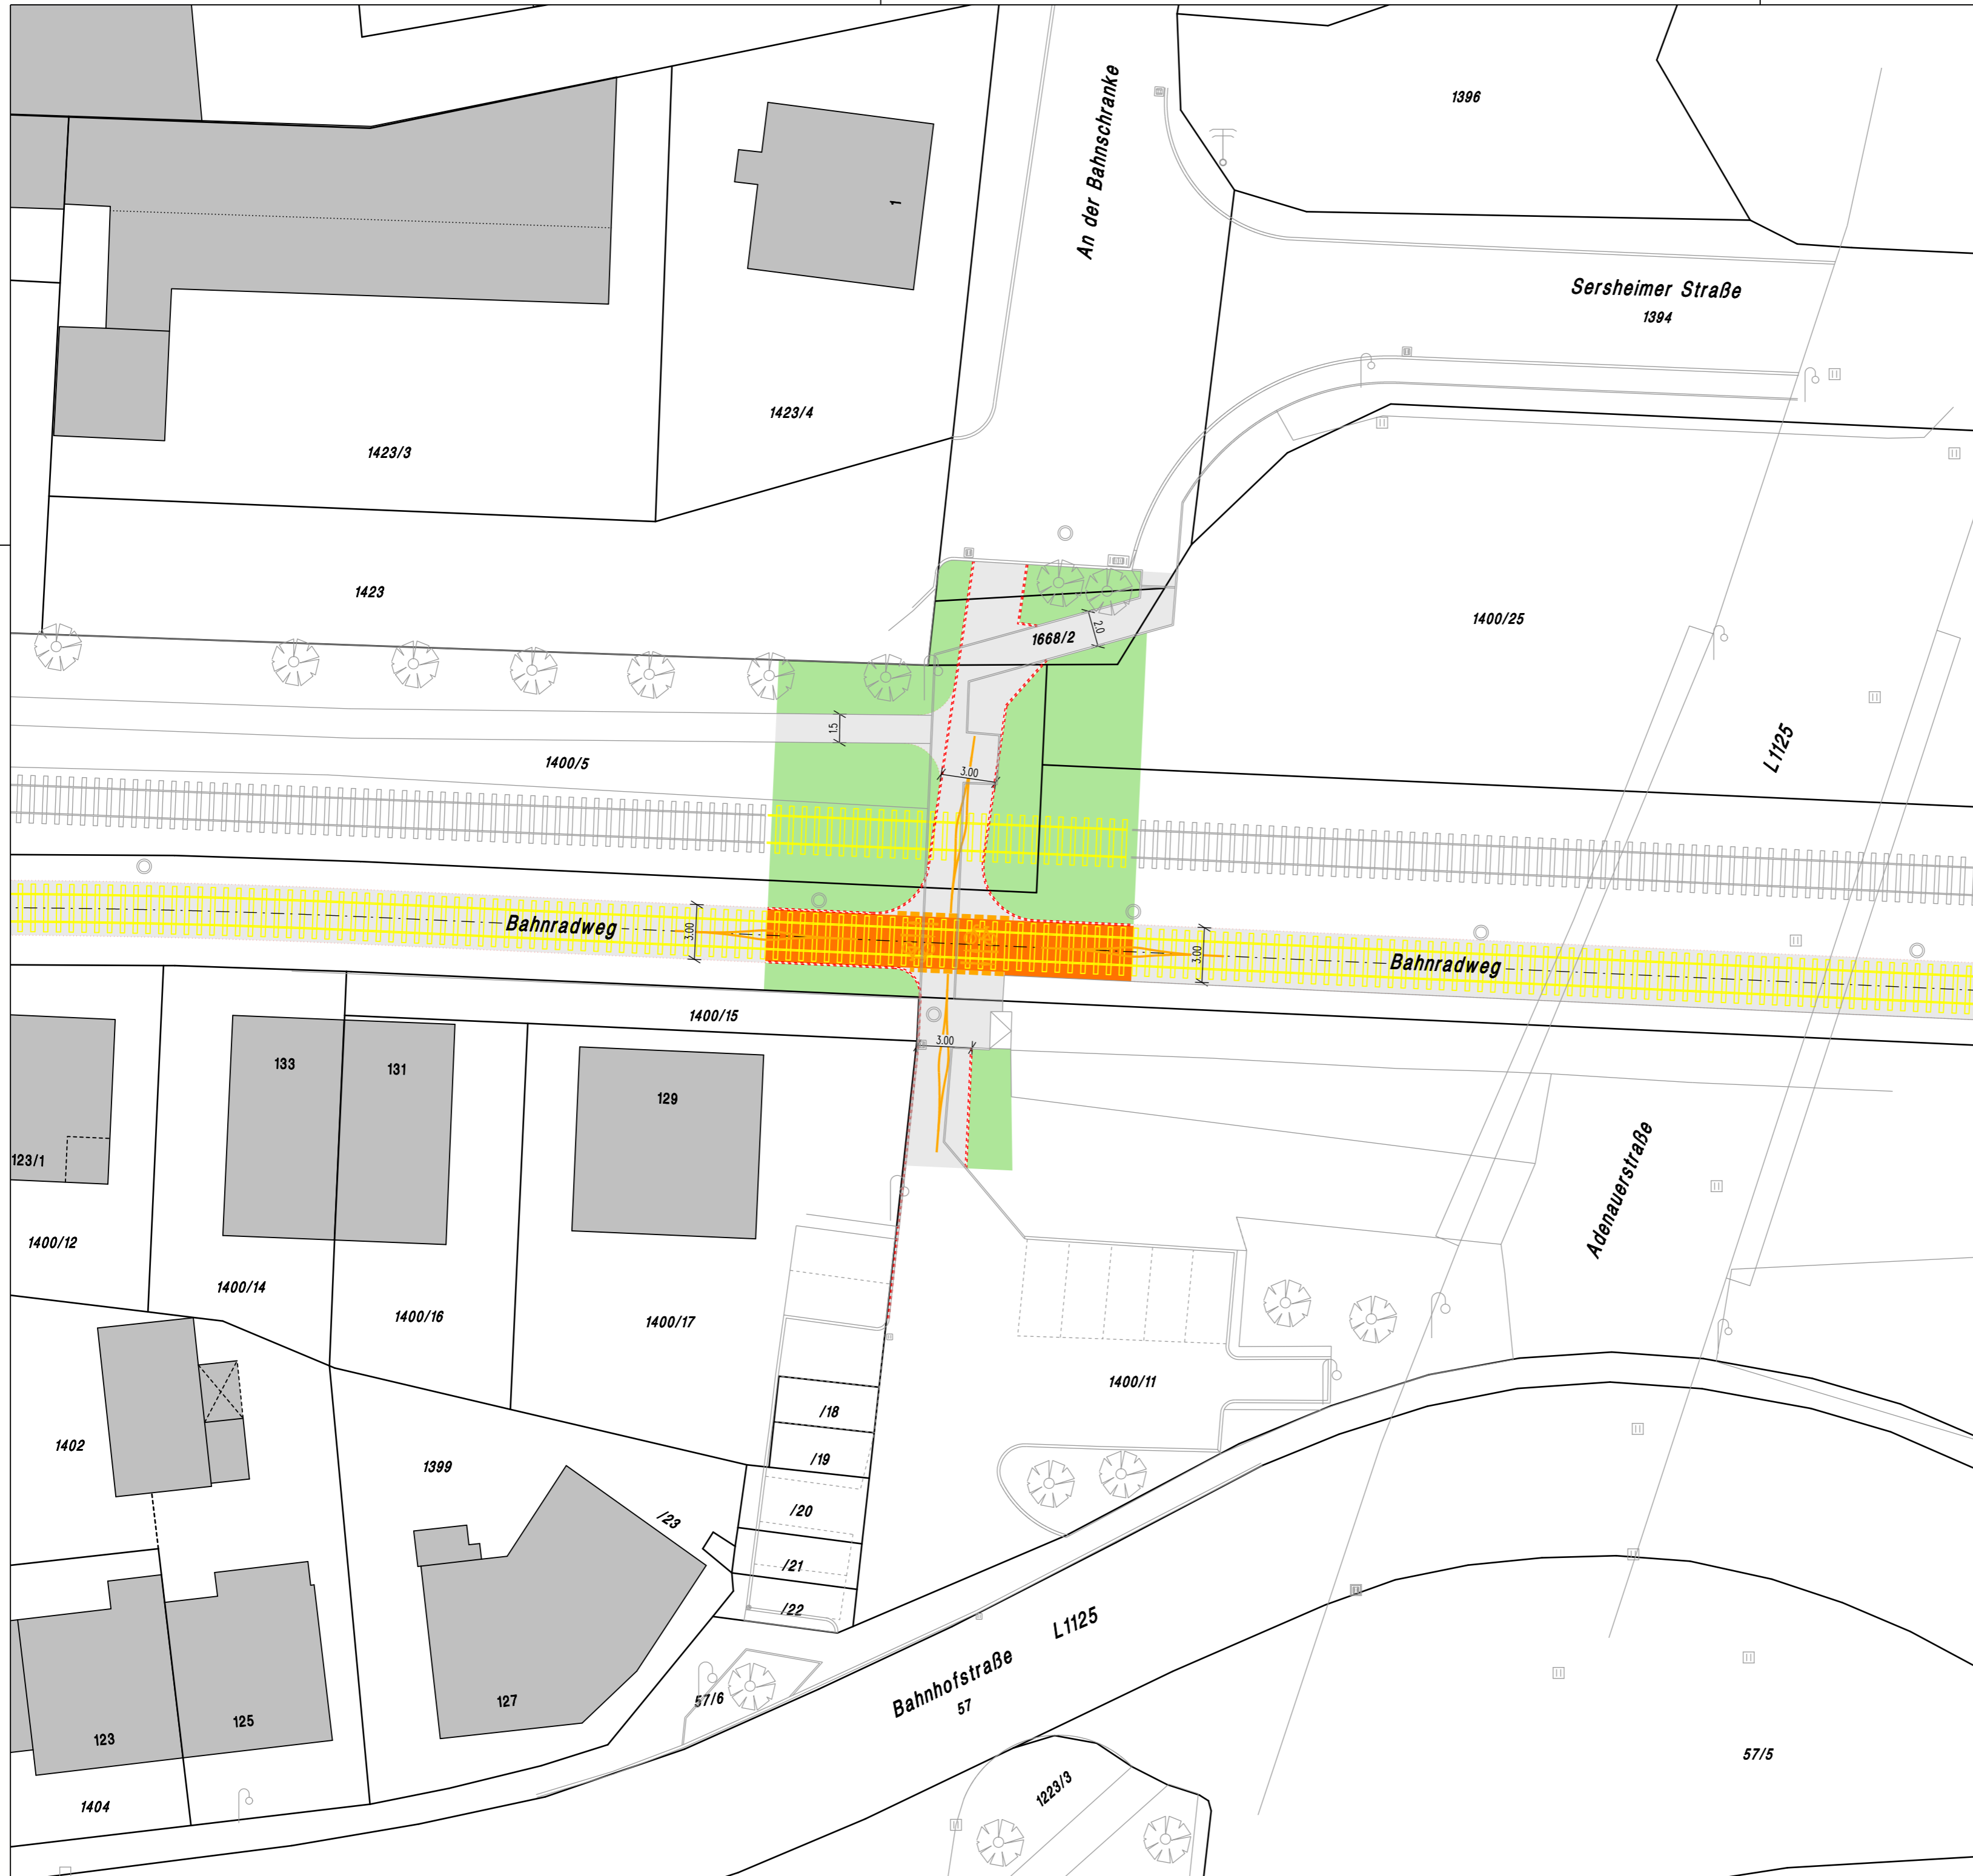

schwarz ingenieure STADTPLANUNG
 VERKEHRSPLANUNG
 SIEDLUNGSWASSERBAU
 INGENIEURVERMESSUNG

Franckstr. 38, 71665 Vaihingen a.d.Enz, Postfach 1350, 71656 Vaihingen a.d.Enz
 Tel.: (07042)289416-0, Fax: (07042)289416-23, E-Mail: info@schwarzingenieure.de



Kreis LUDWIGSBURG, Stadt VAIHINGEN A. D. ENZ

Leistungsphase nach HOAI
 2. Vorplanung 4. Genehmigungsplanung
 3. Entwurfsplanung 5. Ausführungsplanung

Projektnummer:
P21016

Gefertigt: Vaihingen an der Enz, den 30.08.2021

Geändert	Datum / Bearbeiter
1	
2	
3	
4	
5	

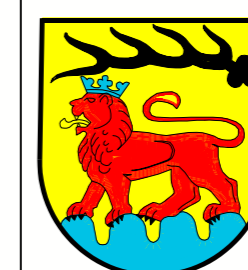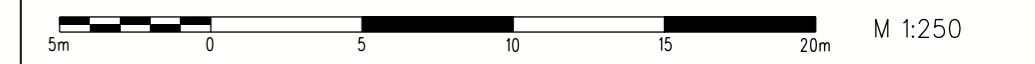

DIE GROSSE KREISSTADT VAIHINGEN AN DER ENZ
 STADTPLANUNGSAMT
 FRIEDRICH-KRAUT-STRASSE 40
 71665 VAIHINGEN AN DER ENZ

Verlängerung Bahnradweg von der Industriestr. Kleinglattbach bis ehemalige WEG-Haltestelle DB-Bahnhof und von der Kehlstr. bis Vaihinger Str. Enzweihingen


Anlagennummer
10.7.02

Detailplan An der Bahnschranke

Bearbeiter Hi

Maßstab
1:250

Bearbeitungsvermerke:

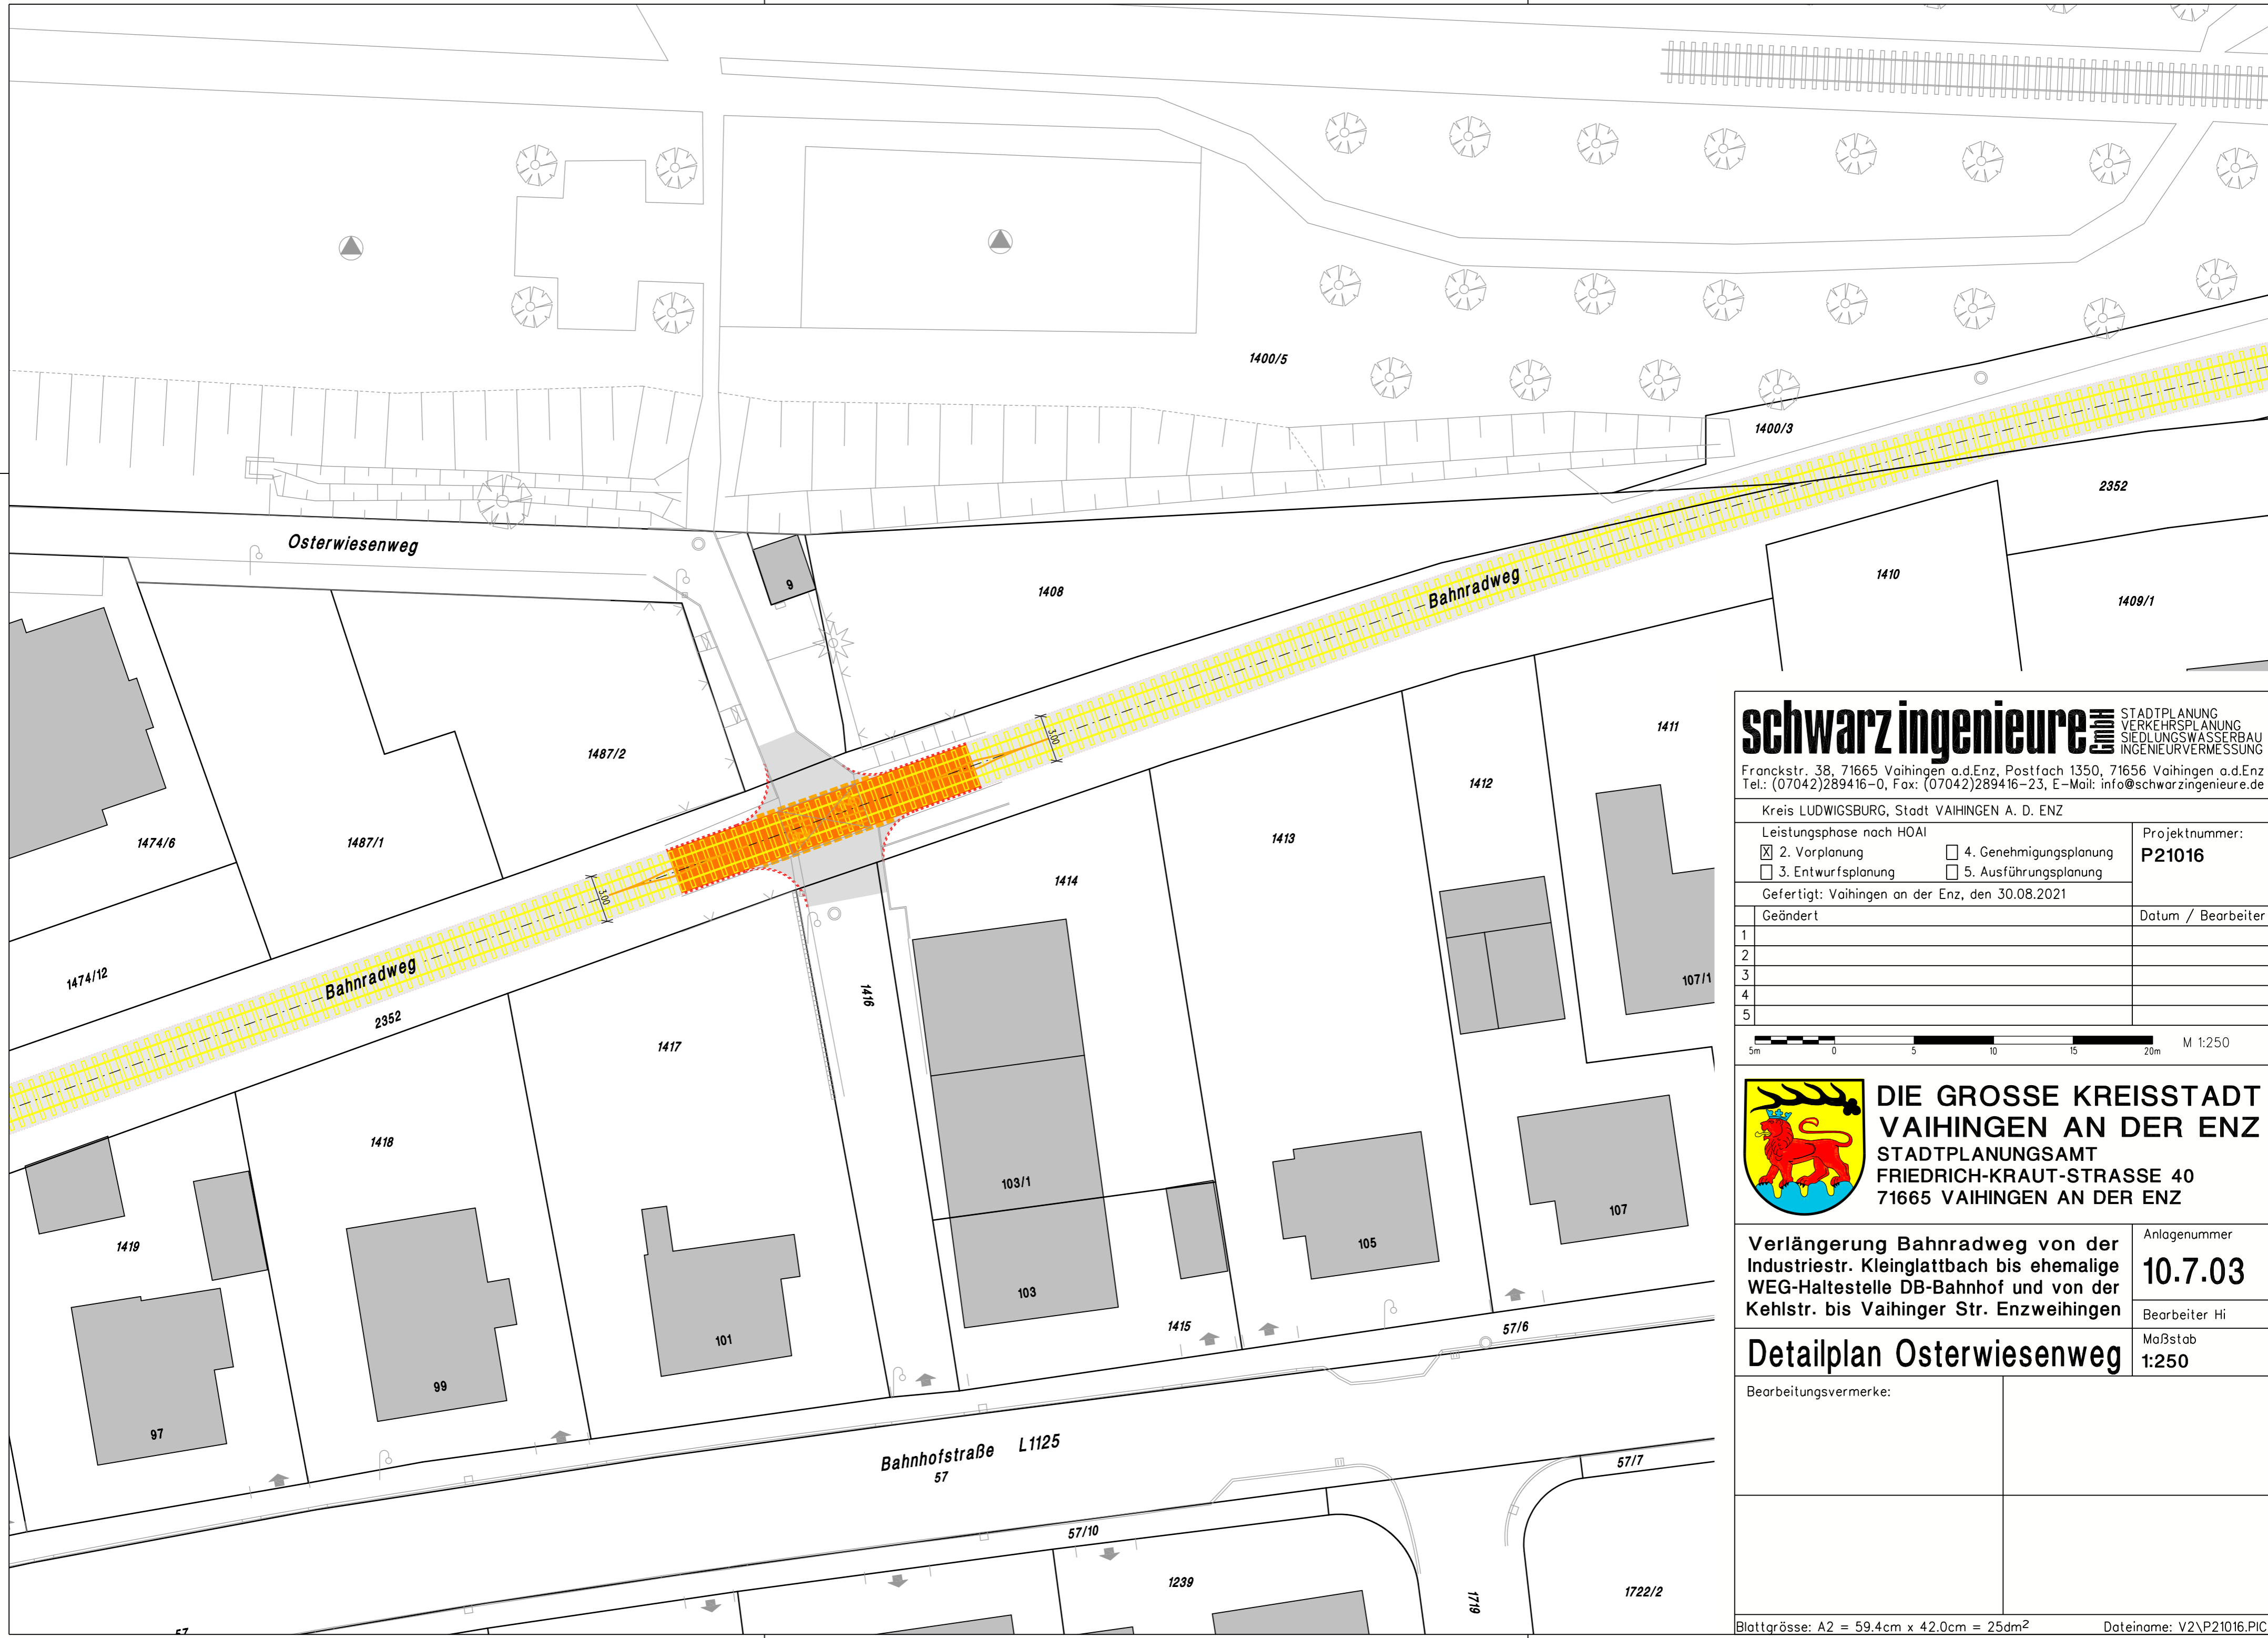

schwarz ingenieure STADTPLANUNG
 VERKEHRSPLANUNG
 SIEDLUNGSWASSERBAU
 INGENIEURVERMESSUNG

Franckstr. 38, 71665 Vaihingen a.d.Enz, Postfach 1350, 71656 Vaihingen a.d.Enz
 Tel.: (07042)289416-0, Fax: (07042)289416-23, E-Mail: info@schwarzingenieure.de



Kreis LUDWIGSBURG, Stadt VAIHINGEN A. D. ENZ

Leistungsphase nach HOAI
 2. Vorplanung 4. Genehmigungsplanung
 3. Entwurfsplanung 5. Ausführungsplanung

Projektnummer:
P21016

Gefertigt: Vaihingen an der Enz, den 30.08.2021

Geändert	Datum / Bearbeiter
1	
2	
3	
4	
5	

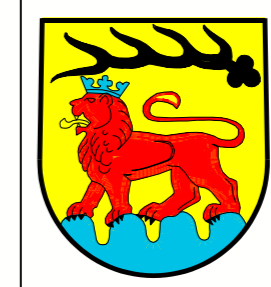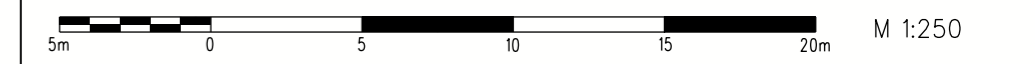

DIE GROSSE KREISSTADT VAIHINGEN AN DER ENZ
 STADTPLANUNGSAMT
 FRIEDRICH-KRAUT-STRASSE 40
 71665 VAIHINGEN AN DER ENZ

Verlängerung Bahnradweg von der Industriestr. Kleinglattbach bis ehemalige WEG-Haltestelle DB-Bahnhof und von der Kehlstr. bis Vaihinger Str. Enzweihingen


Anlagennummer
10.7.03

Bearbeiter Hi

Detailplan Osterwiesenweg

Maßstab
1:250

Bearbeitungsvermerke:

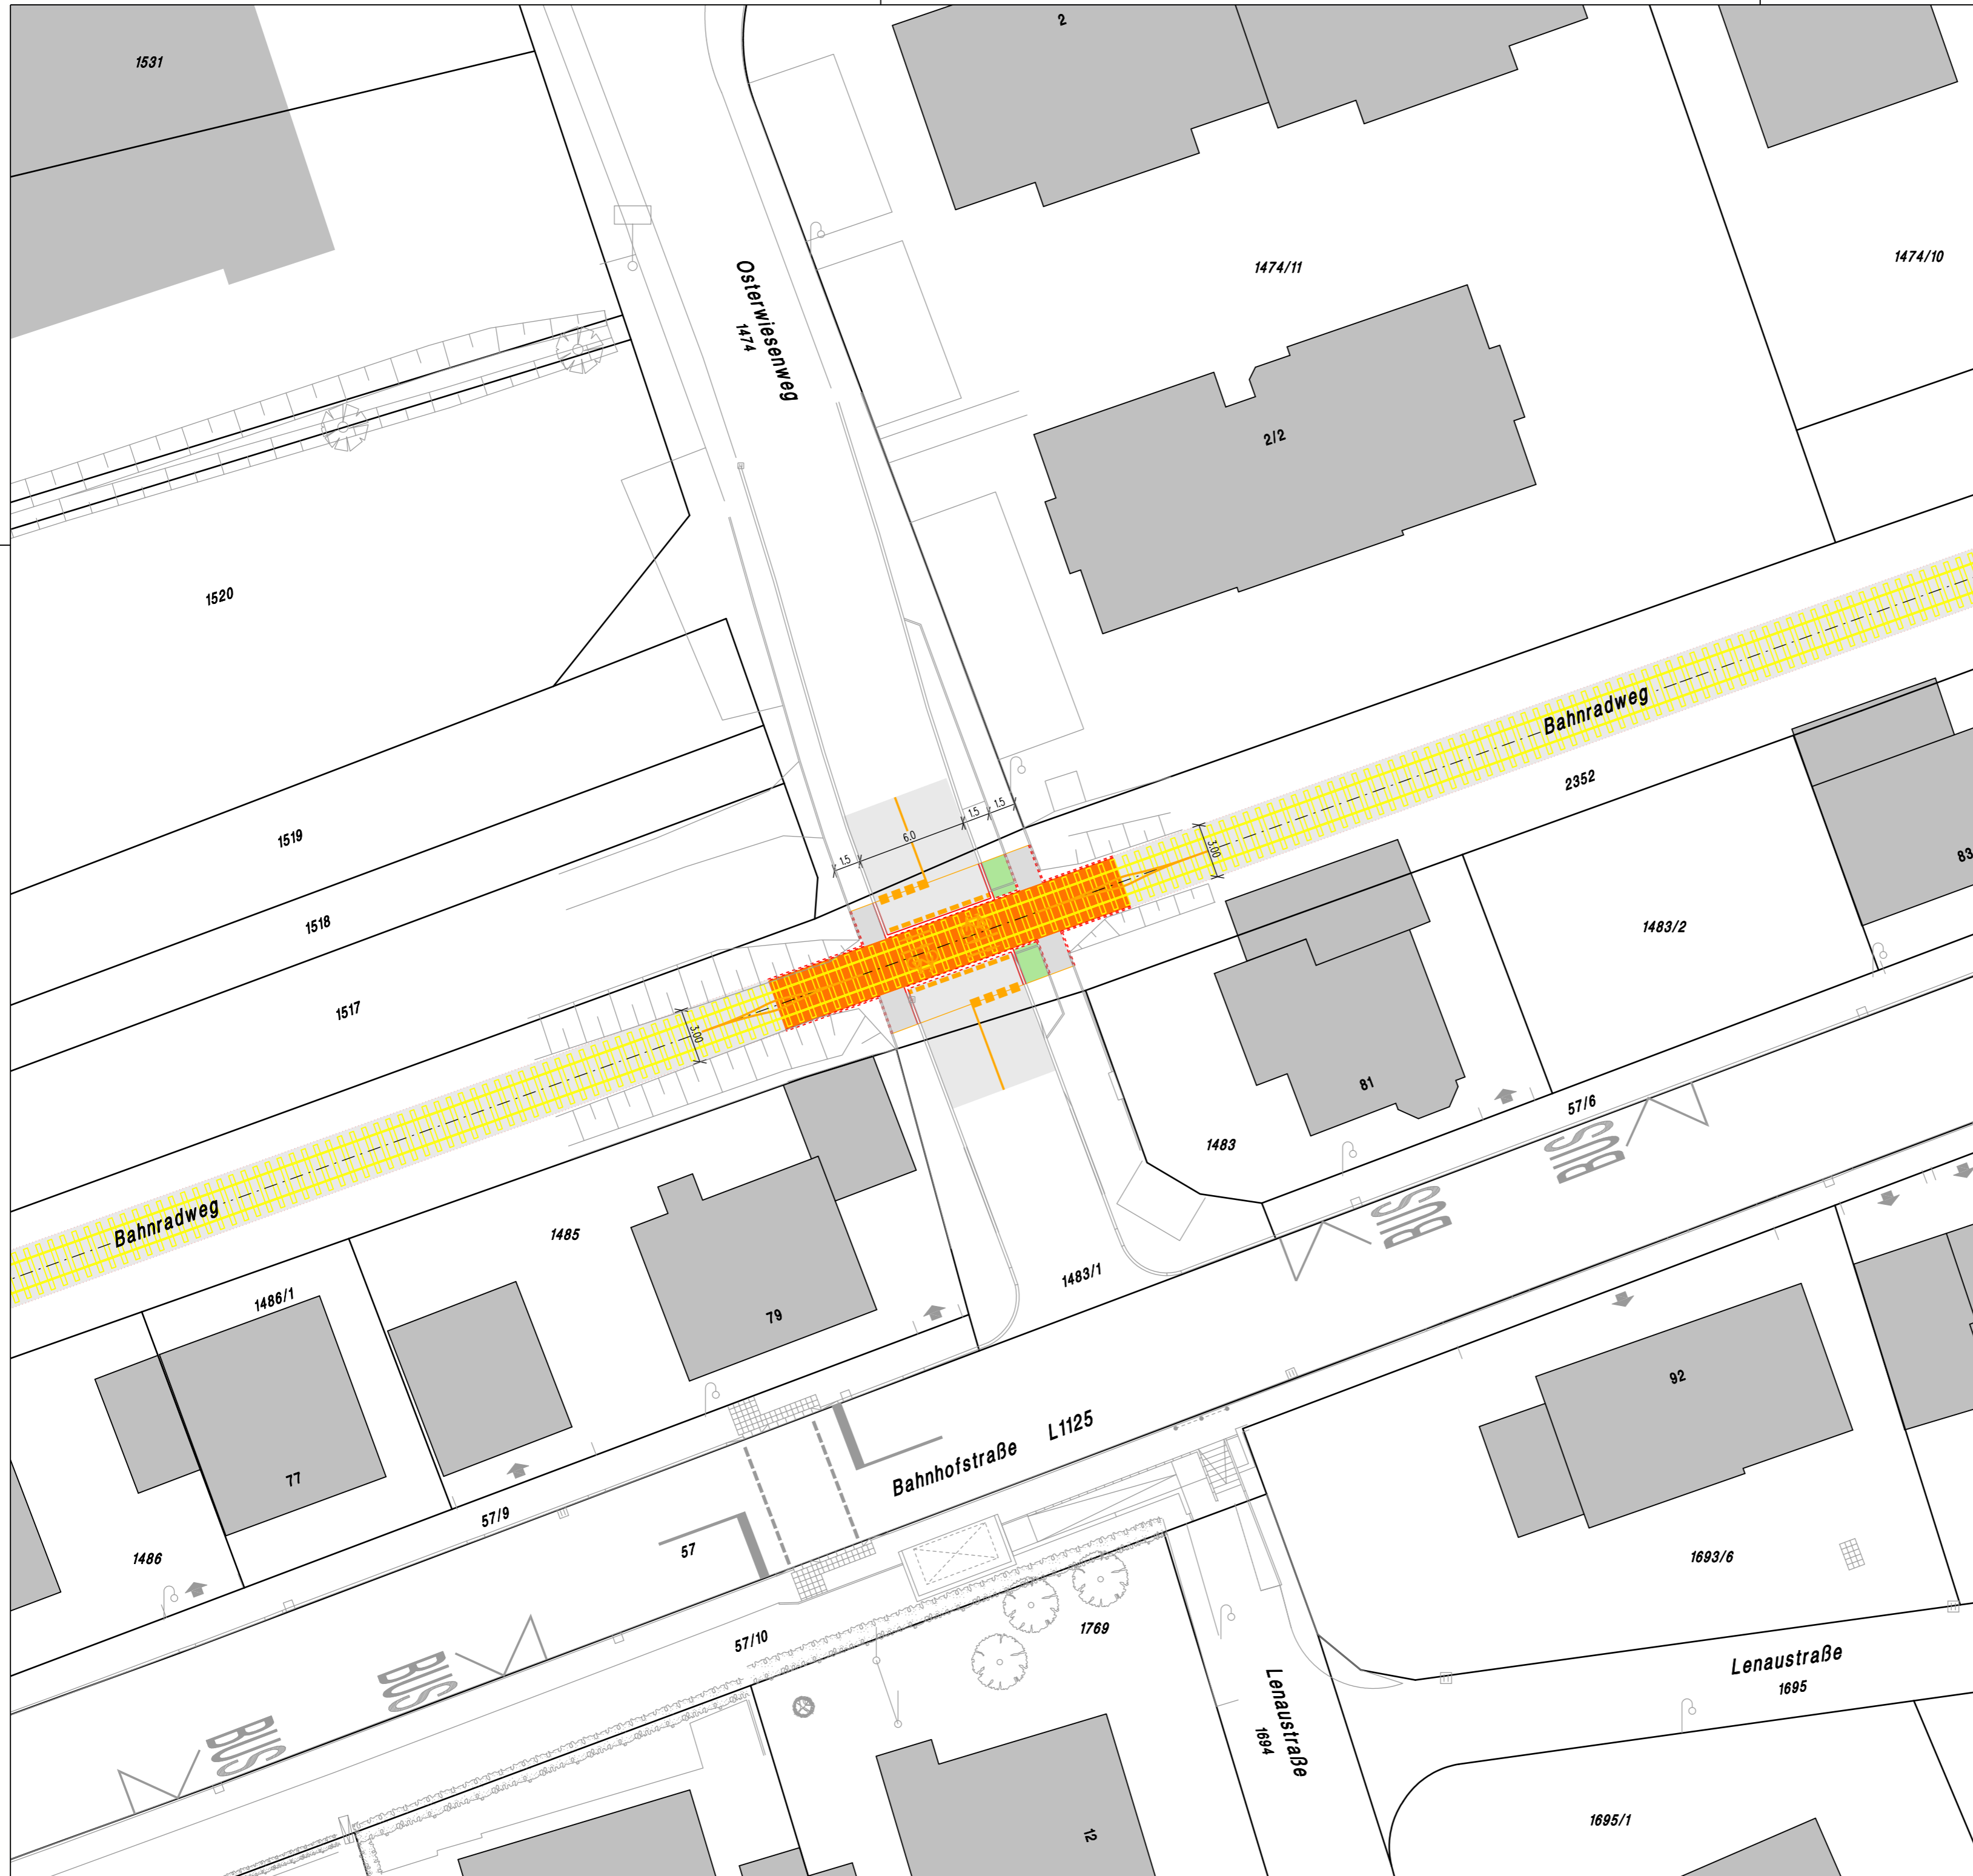

schwarz ingenieure

STADTPLANUNG
VERKEHRSPLANUNG
SIEDLUNGSWASSERBAU
INGENIEURVERMESSUNG



Franckstr. 38, 71665 Vaihingen a.d.Enz, Postfach 1350, 71656 Vaihingen a.d.Enz
Tel.: (07042)289416-0, Fax: (07042)289416-23, E-Mail: info@schwarzingenieure.de

Kreis LUDWIGSBURG, Stadt VAHINGEN A. D. ENZ

Leistungsphase nach HOAI	Projektnummer:
<input checked="" type="checkbox"/> 2. Vorplanung	P21016
<input type="checkbox"/> 3. Entwurfsplanung	<input type="checkbox"/> 4. Genehmigungsplanung
<input type="checkbox"/> 5. Ausführungsplanung	

Gefertigt: Vaihingen an der Enz, den 30.08.2021

Geändert	Datum / Bearbeiter
1	
2	
3	
4	
5	

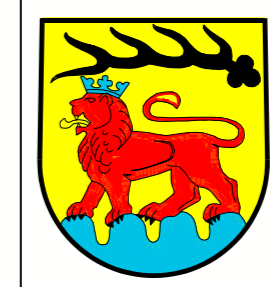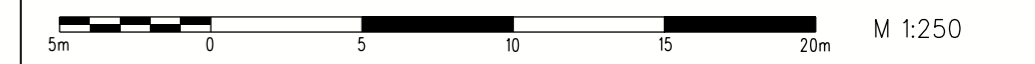


DIE GROSSE KREISSTADT VAHINGEN AN DER ENZ
STADTPLANUNGSAMT
FRIEDRICH-KRAUT-STRASSE 40
71665 VAHINGEN AN DER ENZ

Verlängerung Bahnradeweg von der Industriestr. Kleinglattbach bis ehemalige WEG-Haltestelle DB-Bahnhof und von der Kehlstr. bis Vaihinger Str. Enzweihingen

Anlagennummer	10.7.04
Bearbeiter Hi	

Detailplan Osterwiesenweg

Bearbeitungsvermerke:	

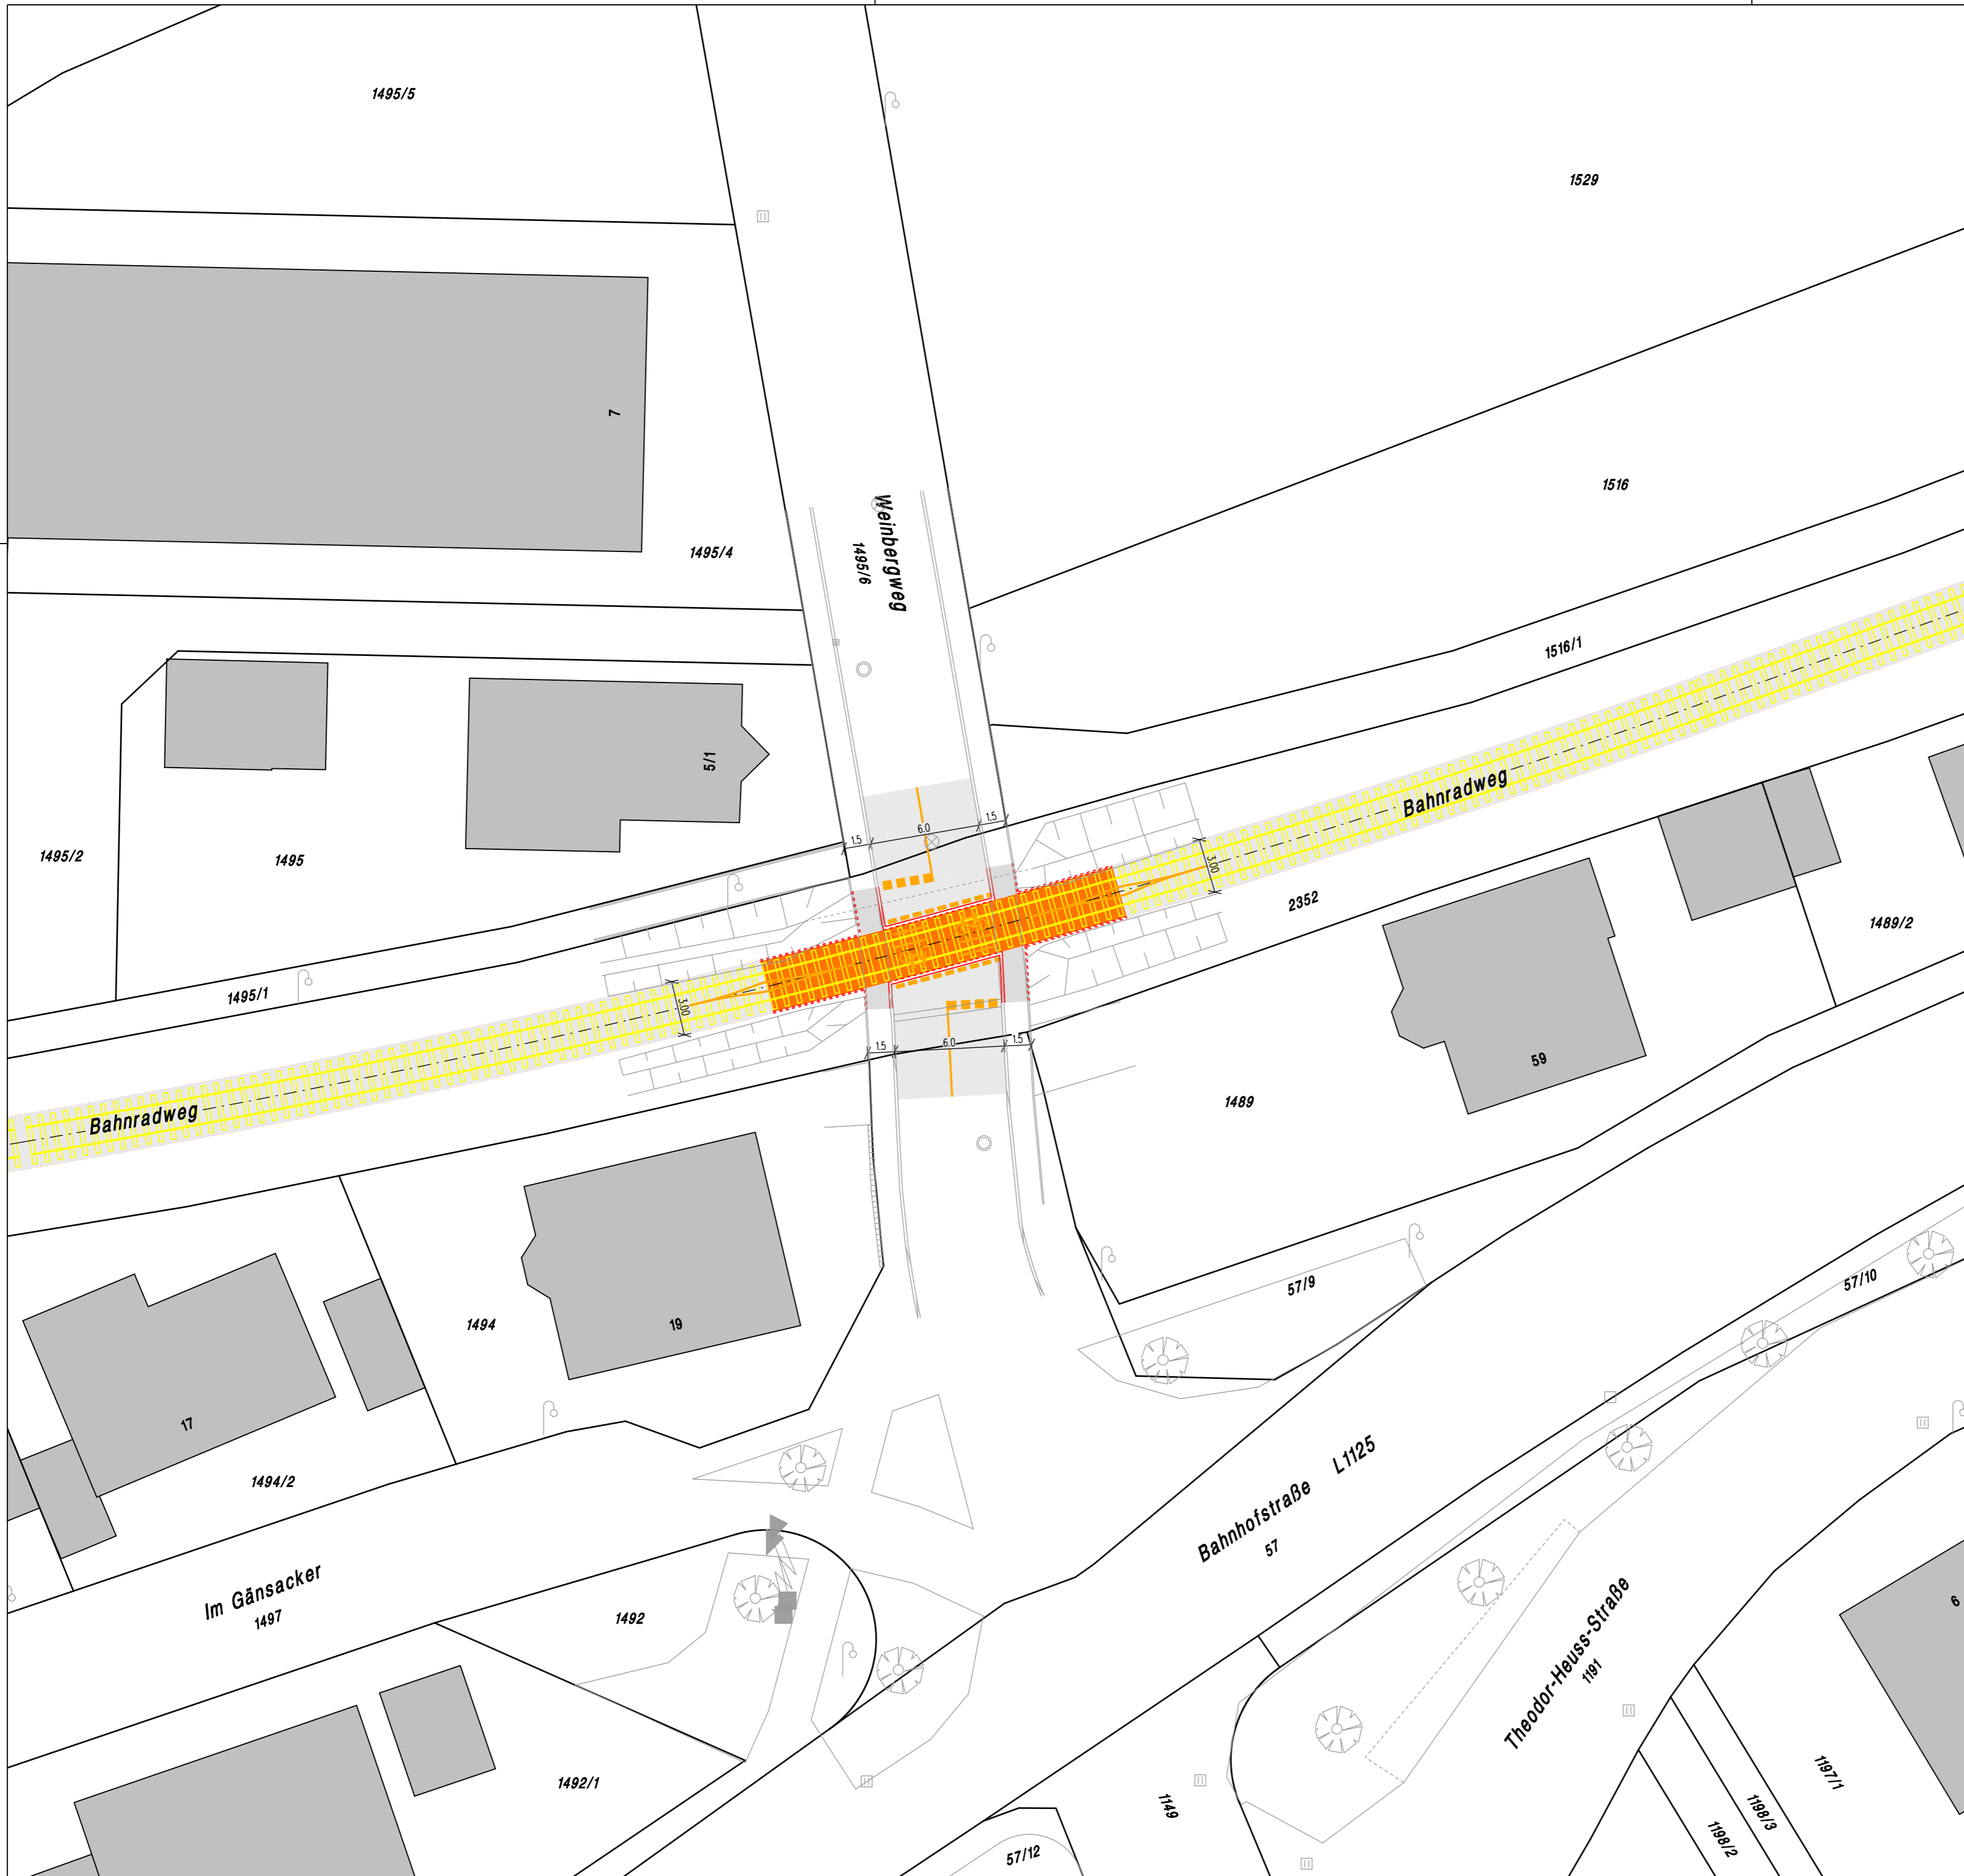

schwarz ingenieure STADTPLANUNG
VERKEHRSPLANUNG
SIEDLUNGSWASSERBAU
INGENIEURVERMESSUNG

Franckstr. 38, 71665 Vaihingen a.d.Enz, Postfach 1350, 71656 Vaihingen a.d.Enz
Tel.: (07042)289416-0, Fax: (07042)289416-23, E-Mail: info@schwarzingenieure.de



Kreis LUDWIGSBURG, Stadt VAIHINGEN A. D. ENZ

Leistungsphase nach HOAI
 2. Vorplanung 4. Genehmigungsplanung
 3. Entwurfsplanung 5. Ausführungsplanung

Projektnummer:
P21016

Gefertigt: Vaihingen an der Enz, den 30.08.2021

Geändert	Datum / Bearbeiter
1	
2	
3	
4	
5	

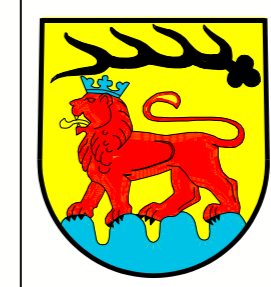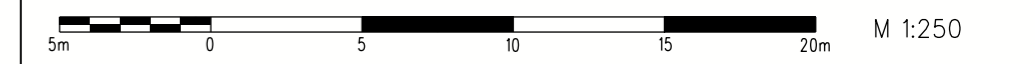

DIE GROSSE KREISSTADT VAIHINGEN AN DER ENZ
STADTPLANUNGSAMT
FRIEDRICH-KRAUT-STRASSE 40
71665 VAIHINGEN AN DER ENZ

Verlängerung Bahnrادweg von der Industriestr. Kleinglattbach bis ehemalige WEG-Haltestelle DB-Bahnhof und von der Kehlstr. bis Vaihinger Str. Enzweihingen


Anlagennummer
10.7.05

Bearbeiter Hi

Detailplan Weinbergweg

Maßstab
1:250

Bearbeitungsvermerke:

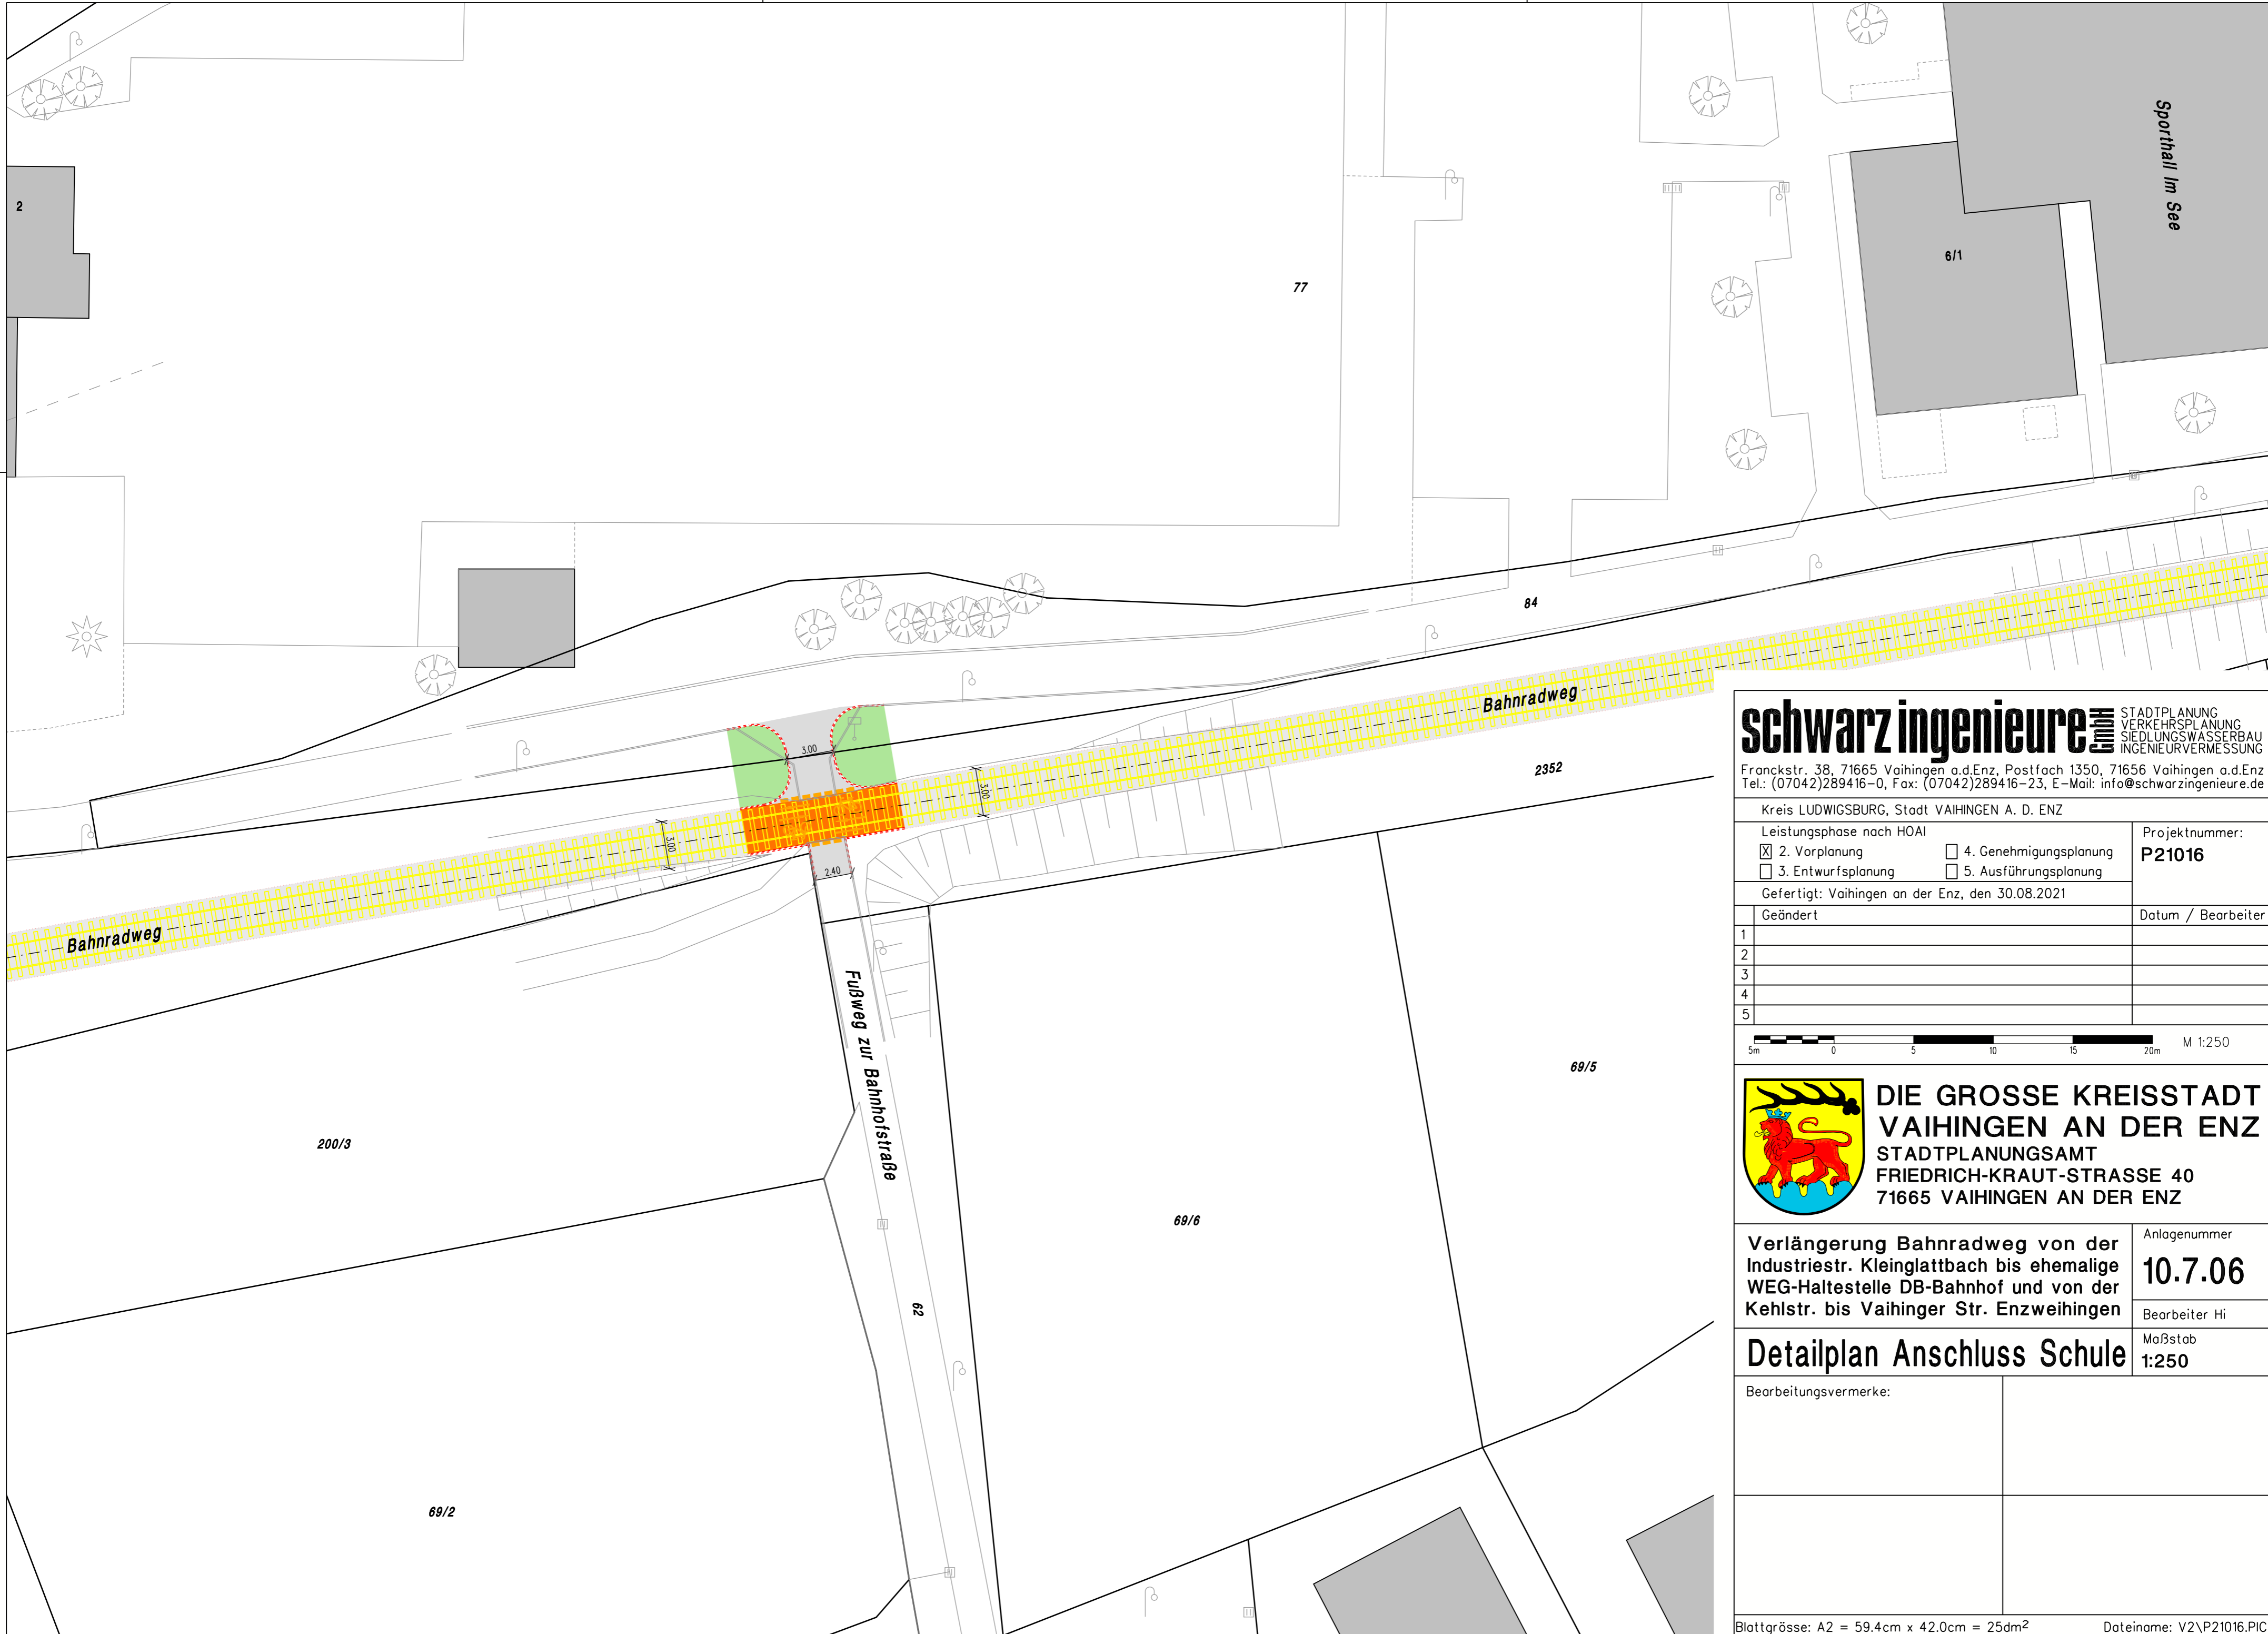

schwarz ingenieure STADTPLANUNG
 VERKEHRSPLANUNG
 SIEDLUNGSWASSERBAU
 INGENIEURVERMESSUNG

Franckstr. 38, 71665 Vaihingen a.d.Enz, Postfach 1350, 71656 Vaihingen a.d.Enz
 Tel.: (07042)289416-0, Fax: (07042)289416-23, E-Mail: info@schwarzingenieure.de



Kreis LUDWIGSBURG, Stadt VAIHINGEN A. D. ENZ

Leistungsphase nach HOAI
 2. Vorplanung 4. Genehmigungsplanung
 3. Entwurfsplanung 5. Ausführungsplanung

Projektnummer:
P21016

Gefertigt: Vaihingen an der Enz, den 30.08.2021

Geändert	Datum / Bearbeiter
1	
2	
3	
4	
5	

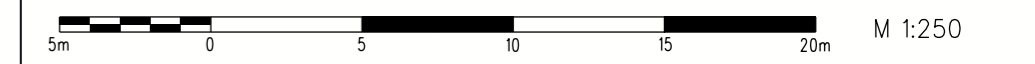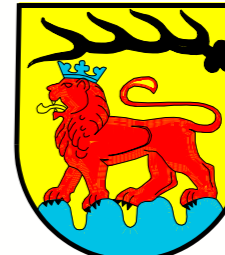DIE GROSSE KREISSTADT VAIHINGEN AN DER ENZ
 STADTPLANUNGSAMT
 FRIEDRICH-KRAUT-STRASSE 40
 71665 VAIHINGEN AN DER ENZ

Verlängerung Bahnradweg von der Industriestr. Kleinglattbach bis ehemalige WEG-Haltestelle DB-Bahnhof und von der Kehlstr. bis Vaihinger Str. Enzweihingen

Anlagennummer
10.7.06

Detailplan Anschluss Schule

Bearbeiter Hi
 Maßstab
1:250

Bearbeitungsvermerke:



schwarz ingenieure STADTPLANUNG
VERKEHRSPLANUNG
SIEDLUNGSWASSERBAU
INGENIEURVERMESSUNG

Franckstr. 38, 71665 Vaihingen a.d.Enz, Postfach 1350, 71656 Vaihingen a.d.Enz
Tel.: (07042)289416-0, Fax: (07042)289416-23, E-Mail: info@schwarzingenieure.de

Kreis LUDWIGSBURG, Stadt VAIHINGEN A. D. ENZ

Leistungsphase nach HOAI
 2. Vorplanung
 3. Entwurfsplanung
 4. Genehmigungsplanung
 5. Ausführungsplanung

Projektnummer: **P21016**

Gefertigt: Vaihingen an der Enz, den 30.08.2021

1	Geändert	Vaihingen an der Enz, den 30.08.2021	Datum / Bearbeiter
2			
3			
4			
5			

5m 0 5 10 15 20m M 1:250

 **DIE GROSSE KREISSTADT VAIHINGEN AN DER ENZ**
STADTPLANUNGSAMT
FRIEDRICH-KRAUT-STRASSE 40
71665 VAIHINGEN AN DER ENZ

Verlängerung Bahradweg von der Industriestr. Kleinglattbach bis ehemalige WEG-Haltestelle DB-Bahnhof und von der Kehlstr. bis Vaihinger Str. Enzweihingen

Anlagennummer: **10.7.07**


Bearbeiter Hi

Detailplan Ensinger Str.

Maßstab: 1:250

Bearbeitungsvermerke:

Blattgröße: A1 = 84.0cm x 59.4cm = 50dm² Dateiname: V2\P21016.PC

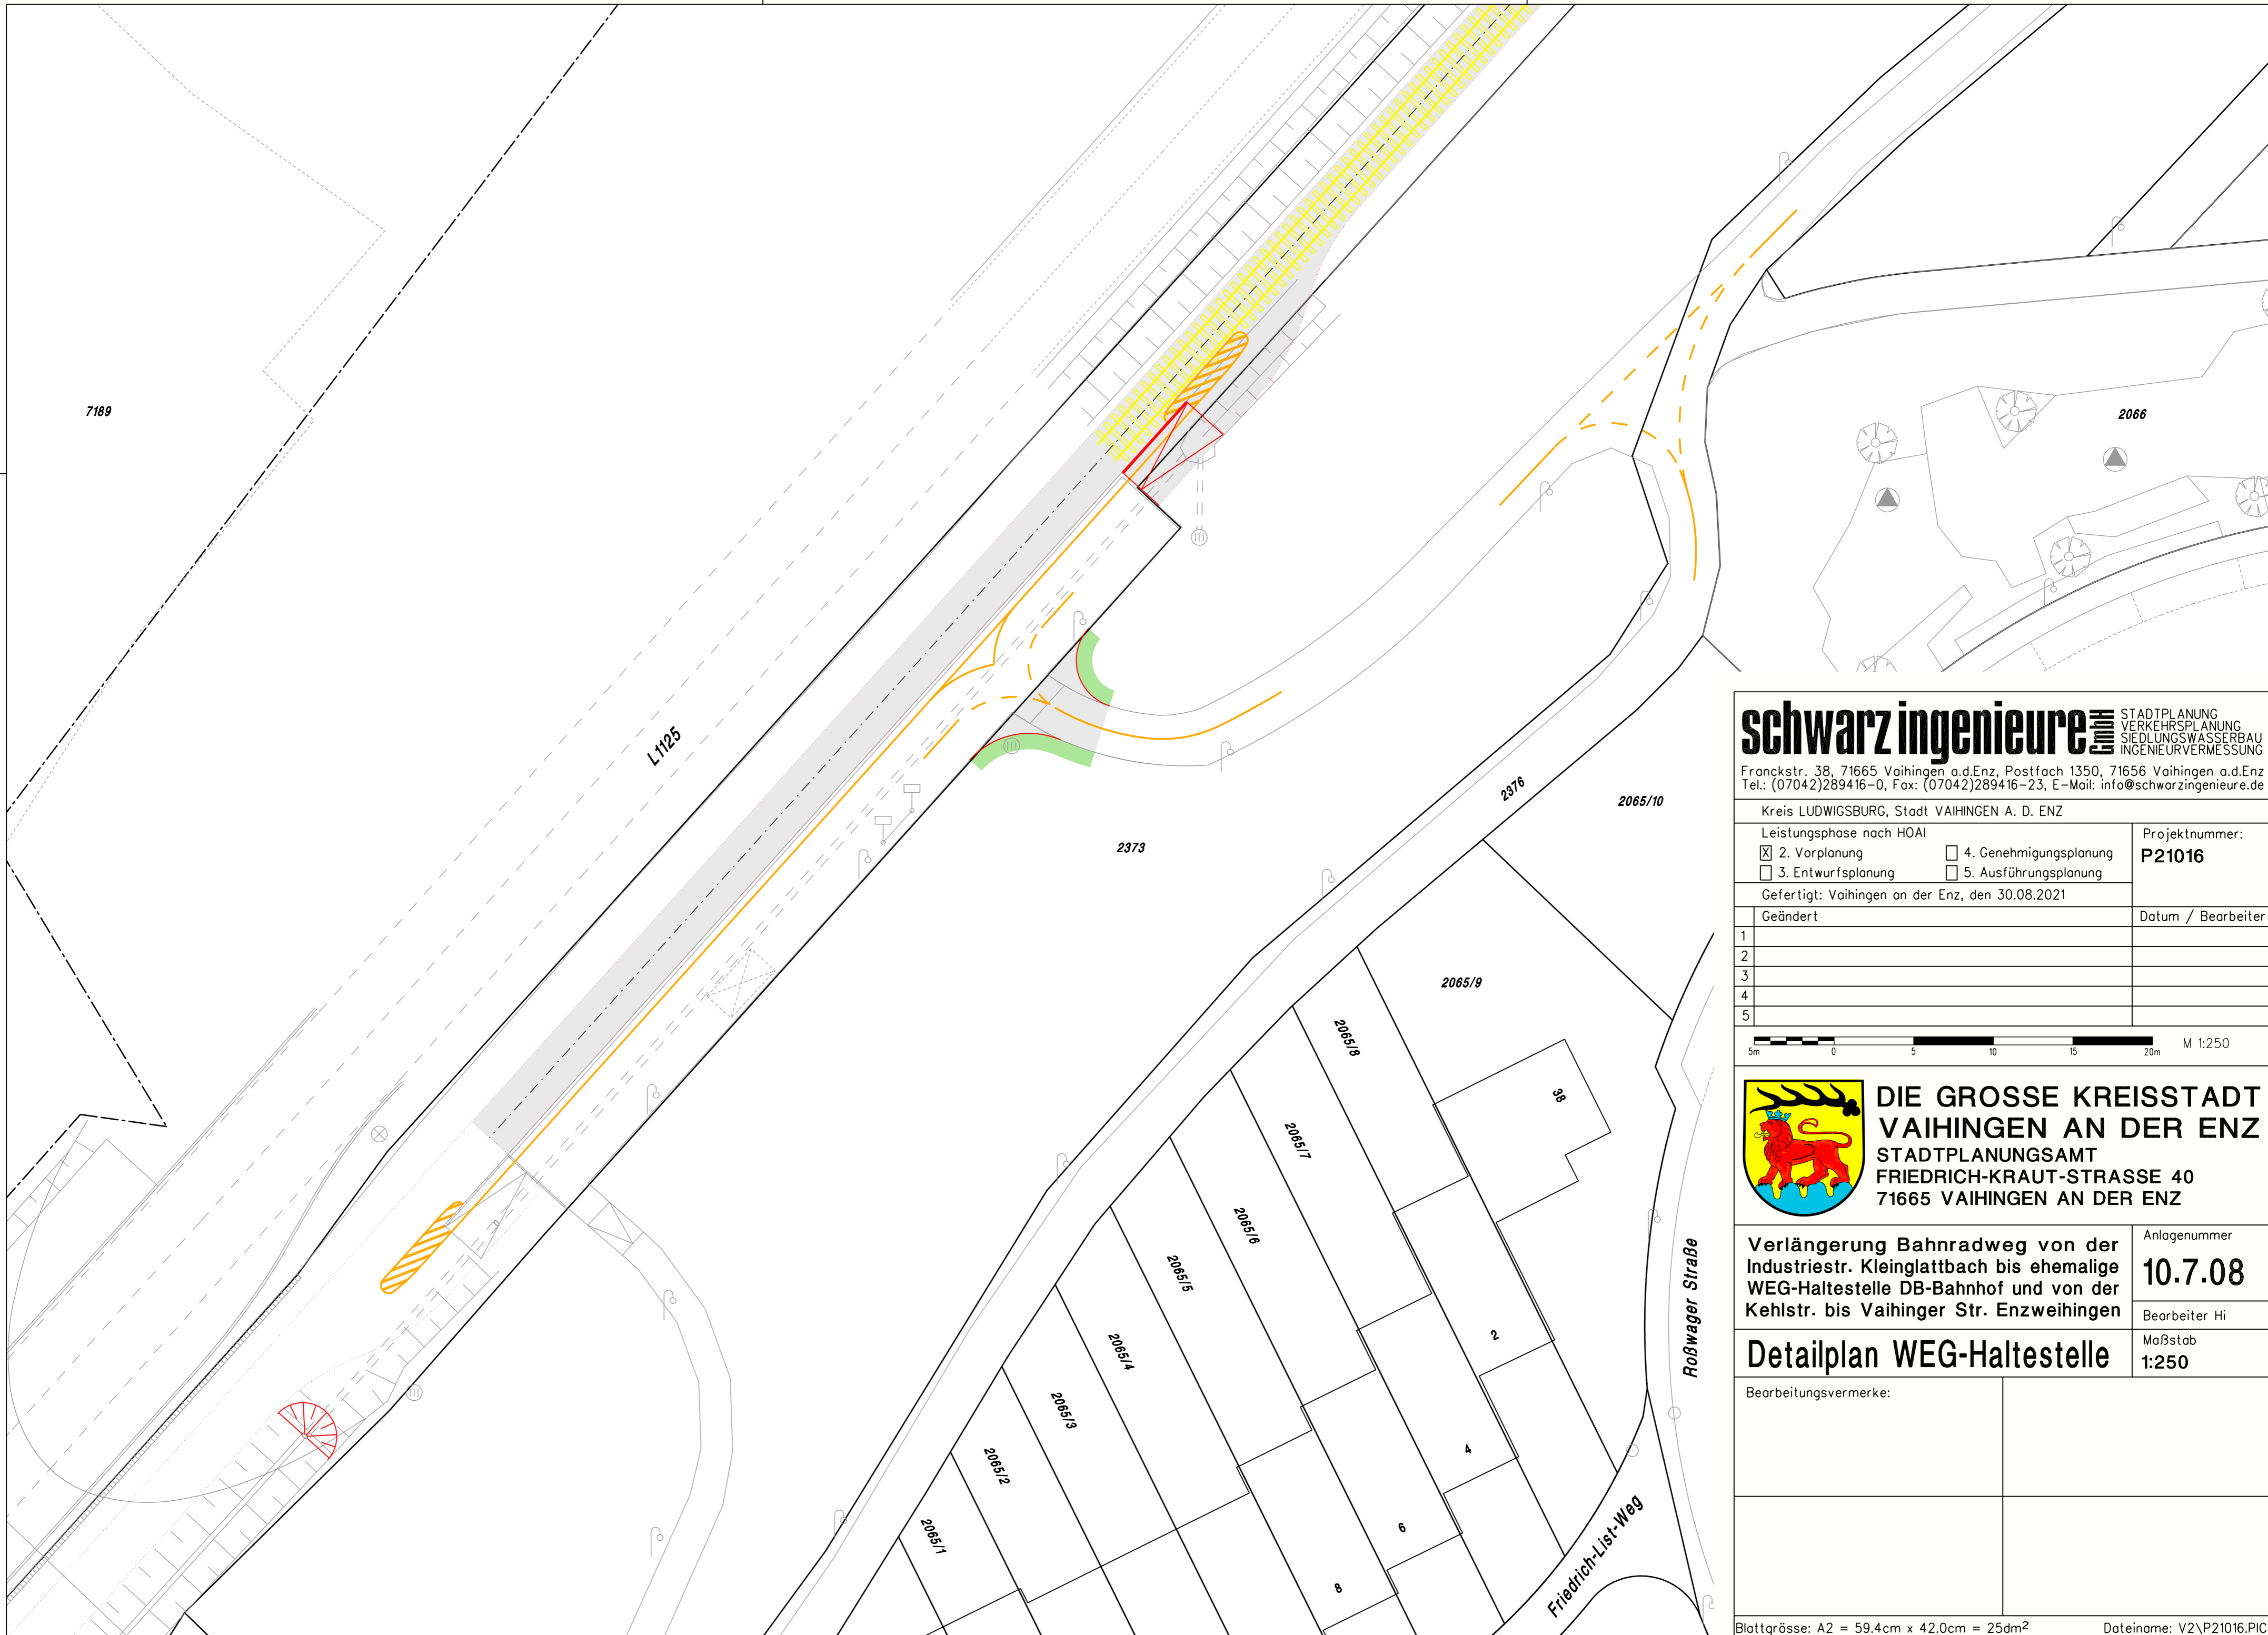

schwarz ingenieure STADTPLANUNG
VERKEHRSPLANUNG
SIEDLUNGSWASSERBAU
INGENIEURVERMESSUNG

Franckstr. 38, 71665 Vaihingen a.d.Enz, Postfach 1350, 71656 Vaihingen a.d.Enz
Tel.: (07042)289416-0, Fax: (07042)289416-23, E-Mail: info@schwarzingenieure.de



Kreis LUDWIGSBURG, Stadt VAIHINGEN A. D. ENZ

Leistungsphase nach HOAI
 2. Vorplanung 4. Genehmigungsplanung
 3. Entwurfsplanung 5. Ausführungsplanung

Projektnummer:
P21016

Gefertigt: Vaihingen an der Enz, den 30.08.2021

Geändert	Datum / Bearbeiter
1	
2	
3	
4	
5	

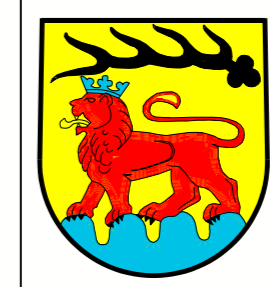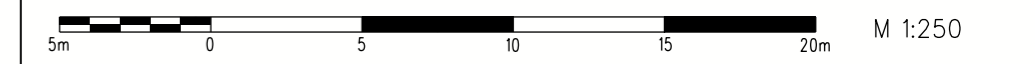

DIE GROSSE KREISSTADT VAIHINGEN AN DER ENZ
STADTPLANUNGSAMT
FRIEDRICH-KRAUT-STRASSE 40
71665 VAIHINGEN AN DER ENZ

Verlängerung Bahnradweg von der Industriestr. Kleinglattbach bis ehemalige WEG-Haltestelle DB-Bahnhof und von der Kehlstr. bis Vaihinger Str. Enzweihingen


Anlagennummer
10.7.08

Bearbeiter Hi

Detailplan WEG-Haltestelle

Maßstab
1:250

Bearbeitungsvermerke:

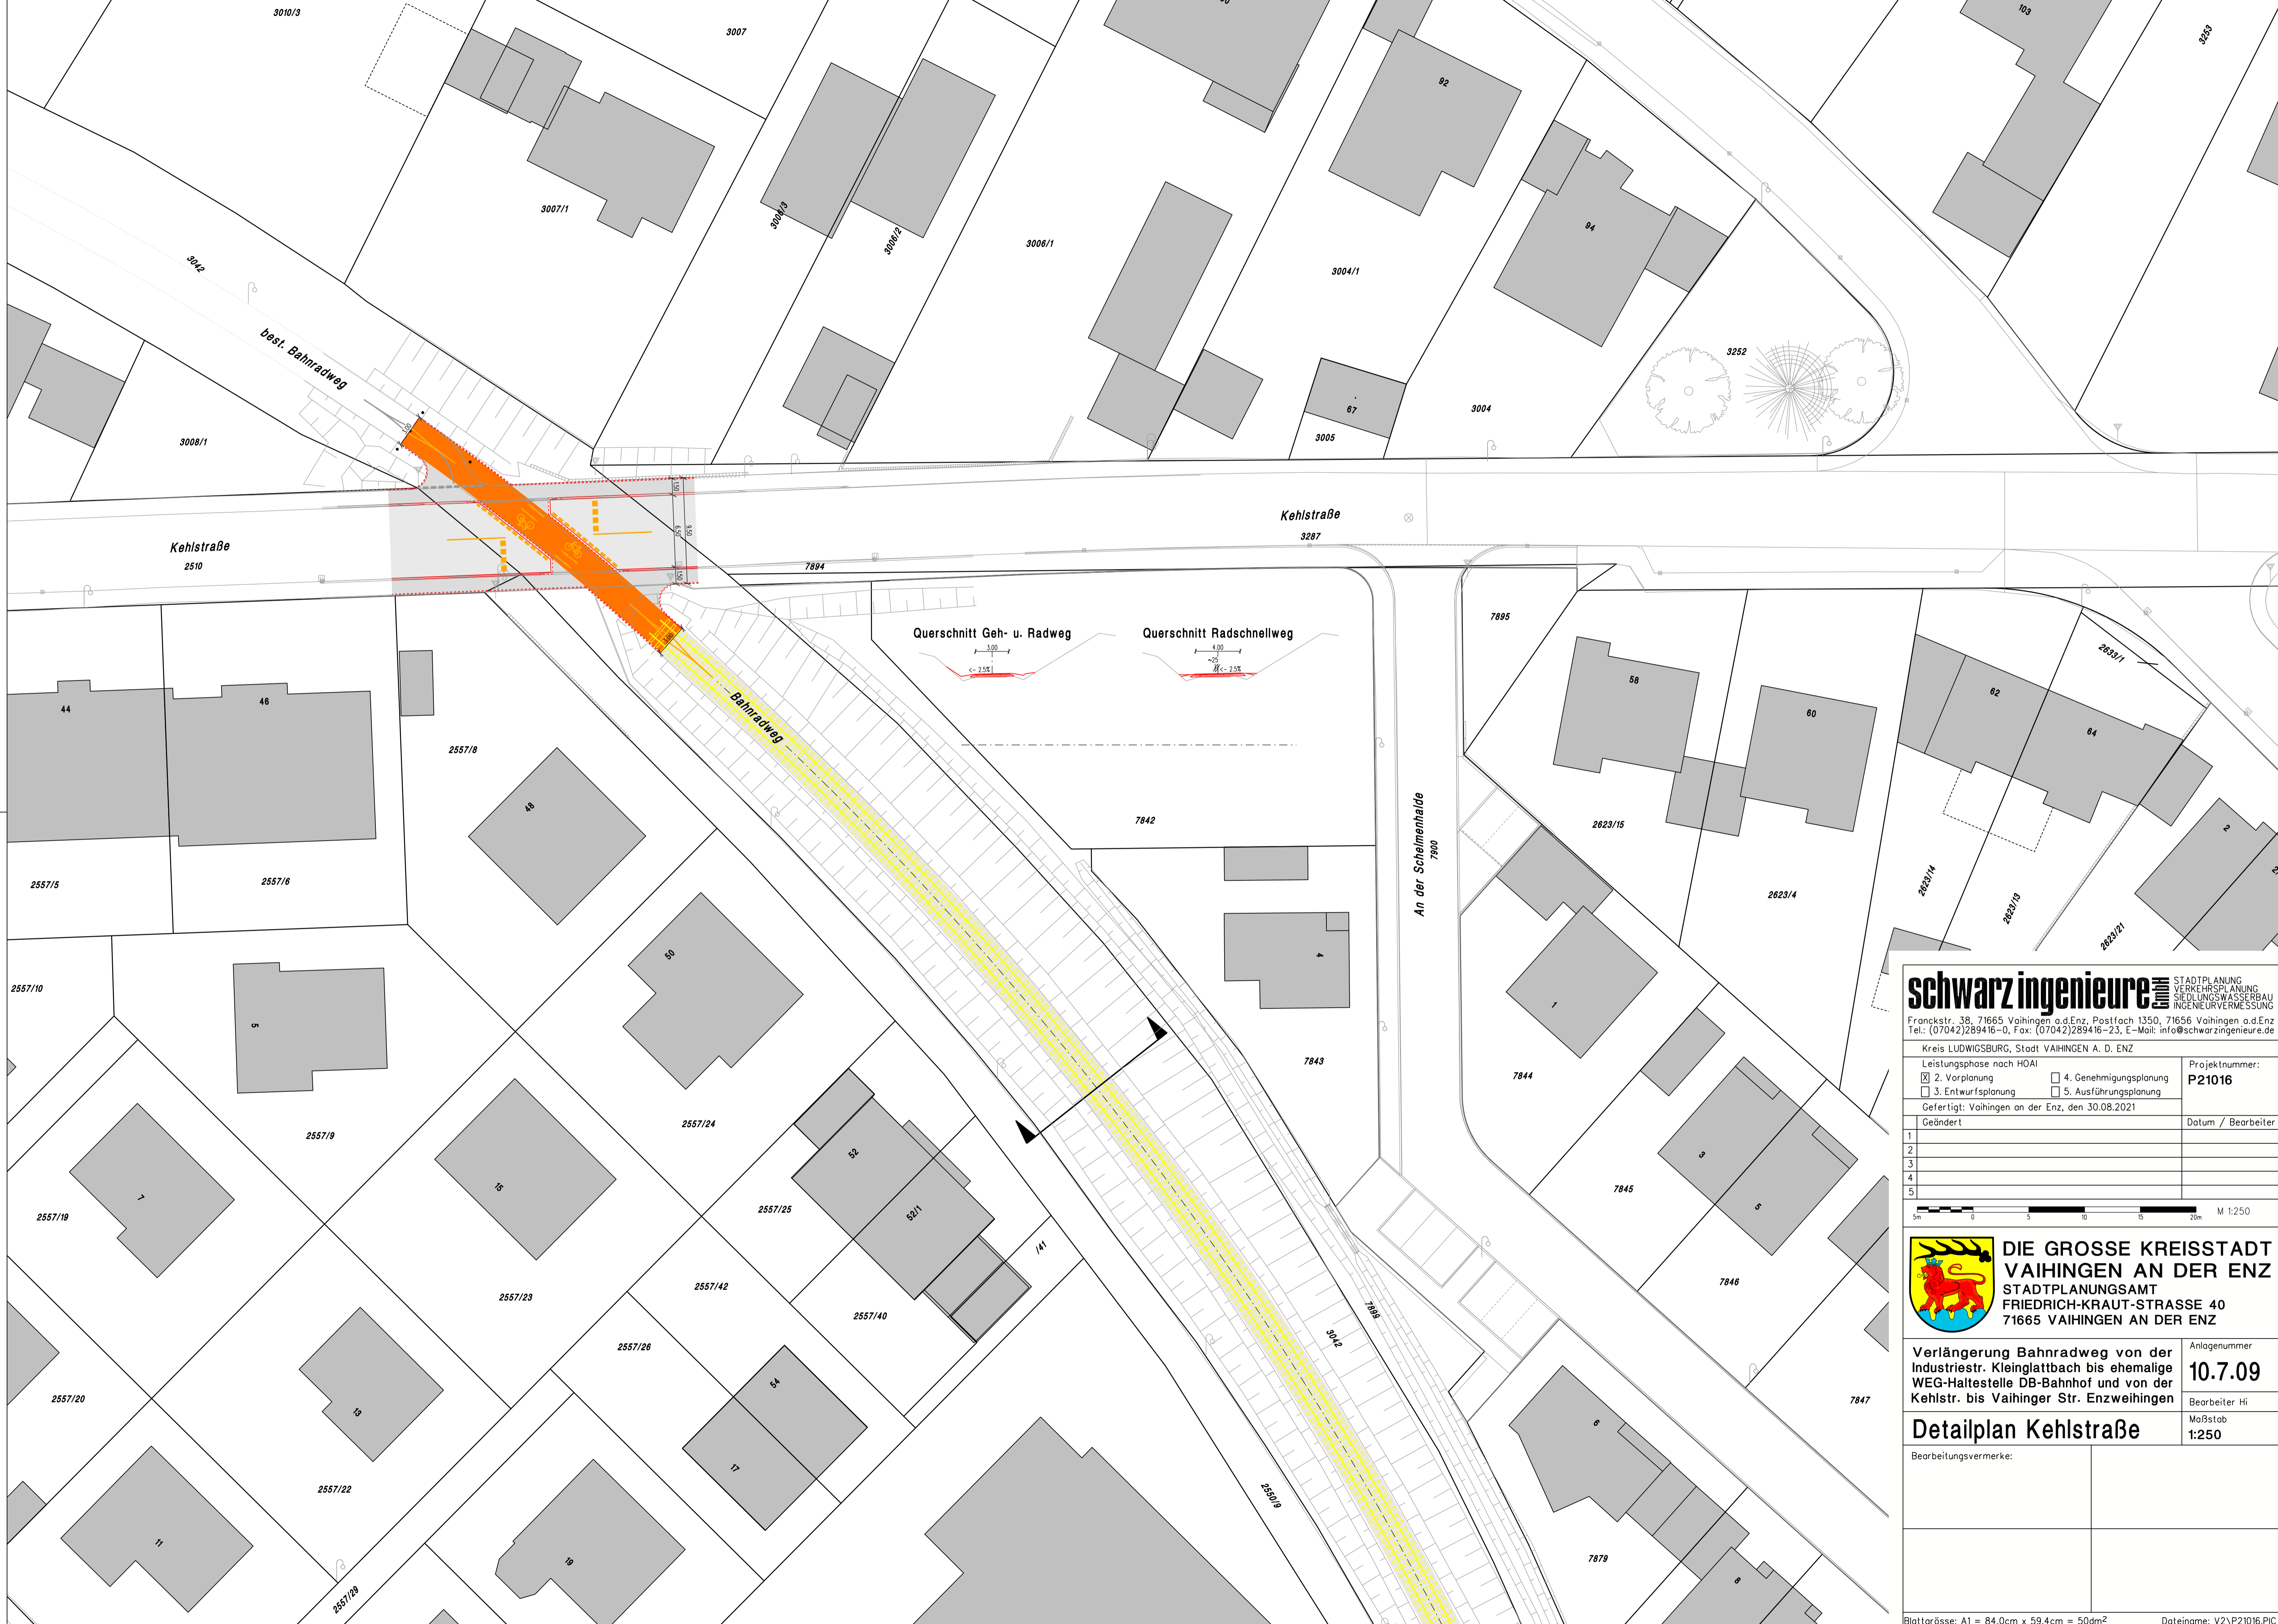

schwarz ingenieure STADTPLANUNG
VERKEHRSPLANUNG
SIEDLUNGSWASSERBAU
INGENIEURVERMESSUNG

Franckstr. 38, 71665 Vaihingen a.d.Enz, Postfach 1350, 71656 Vaihingen a.d.Enz
Tel.: (07042)289416-0, Fax: (07042)289416-23, E-Mail: info@schwarzingenieure.de

Kreis LUDWIGSBURG, Stadt VAIHINGEN A. D. ENZ

Leistungsphase nach HOAI
 2. Vorplanung
 3. Entwurfsplanung
 4. Genehmigungsplanung
 5. Ausführungsplanung

Projektnummer: **P21016**

Gefertigt: Vaihingen an der Enz, den 30.08.2021

Geändert	Datum / Bearbeiter
1	
2	
3	
4	
5	

5m 0 5 10 15 20m M 1:250

 **DIE GROSSE KREISSTADT VAIHINGEN AN DER ENZ**
STADTPLANUNGSAMT
FRIEDRICH-KRAUT-STRASSE 40
71665 VAIHINGEN AN DER ENZ

Verlängerung Bahnradweg von der Industriestr. Kleinglattbach bis ehemalige WEG-Haltestelle DB-Bahnhof und von der Kehlstr. bis Vaihinger Str. Enzweihingen

Anlagennummer: **10.7.09**

Bearbeiter Hi

Detailplan Kehlstraße

Maßstab: 1:250

Bearbeitungsvermerke:

Blattgröße: A1 = 84.0cm x 59.4cm = 50dm² Dateiname: V2\P21016.PC



schwarz ingenieure STADTPLANUNG
VERKEHRSPLANUNG
SIEDLUNGSWASSERBAU
INGENIEURVERMESSUNG



Franckstr. 38, 71665 Vaihingen a.d.Enz, Postfach 1350, 71656 Vaihingen a.d.Enz
Tel.: (07042)289416-0, Fax: (07042)289416-23, E-Mail: info@schwarzingenieure.de

Kreis LUDWIGSBURG, Stadt VAIHINGEN A. D. ENZ

Leistungsphase nach HOAI <input checked="" type="checkbox"/> 2. Vorplanung <input type="checkbox"/> 3. Entwurfsplanung	<input type="checkbox"/> 4. Genehmigungsplanung <input type="checkbox"/> 5. Ausführungsplanung	Projektnummer: P21016
--	---	---------------------------------

Gefertigt: Vaihingen an der Enz, den 30.08.2021

Geändert	Datum / Bearbeiter
1	
2	
3	
4	
5	

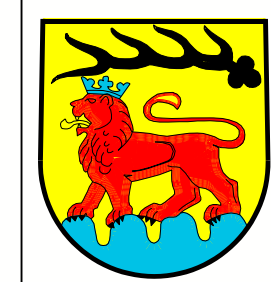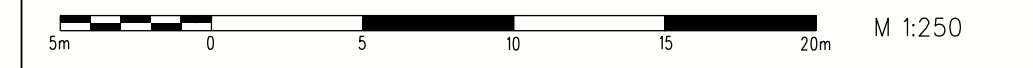


**DIE GROSSE KREISSTADT
VAIHINGEN AN DER ENZ**
STADTPLANUNGSAMT
FRIEDRICH-KRAUT-STRASSE 40
71665 VAIHINGEN AN DER ENZ

Verlängerung Bahnradweg von der Industriestr. Kleinglattbach bis ehemalige WEG-Haltestelle DB-Bahnhof und von der Kehlstr. bis Vaihinger Str. Enzweihingen	Anlagennummer 10.7.10
	Bearbeiter Hi



Detailplan An der Schelmenhalde	Maßstab 1:250
--	-------------------------

Bearbeitungsvermerke:	

Querschnitt Geh- u. Radweg

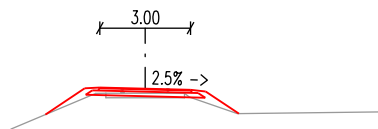

Querschnitt Radschnellweg

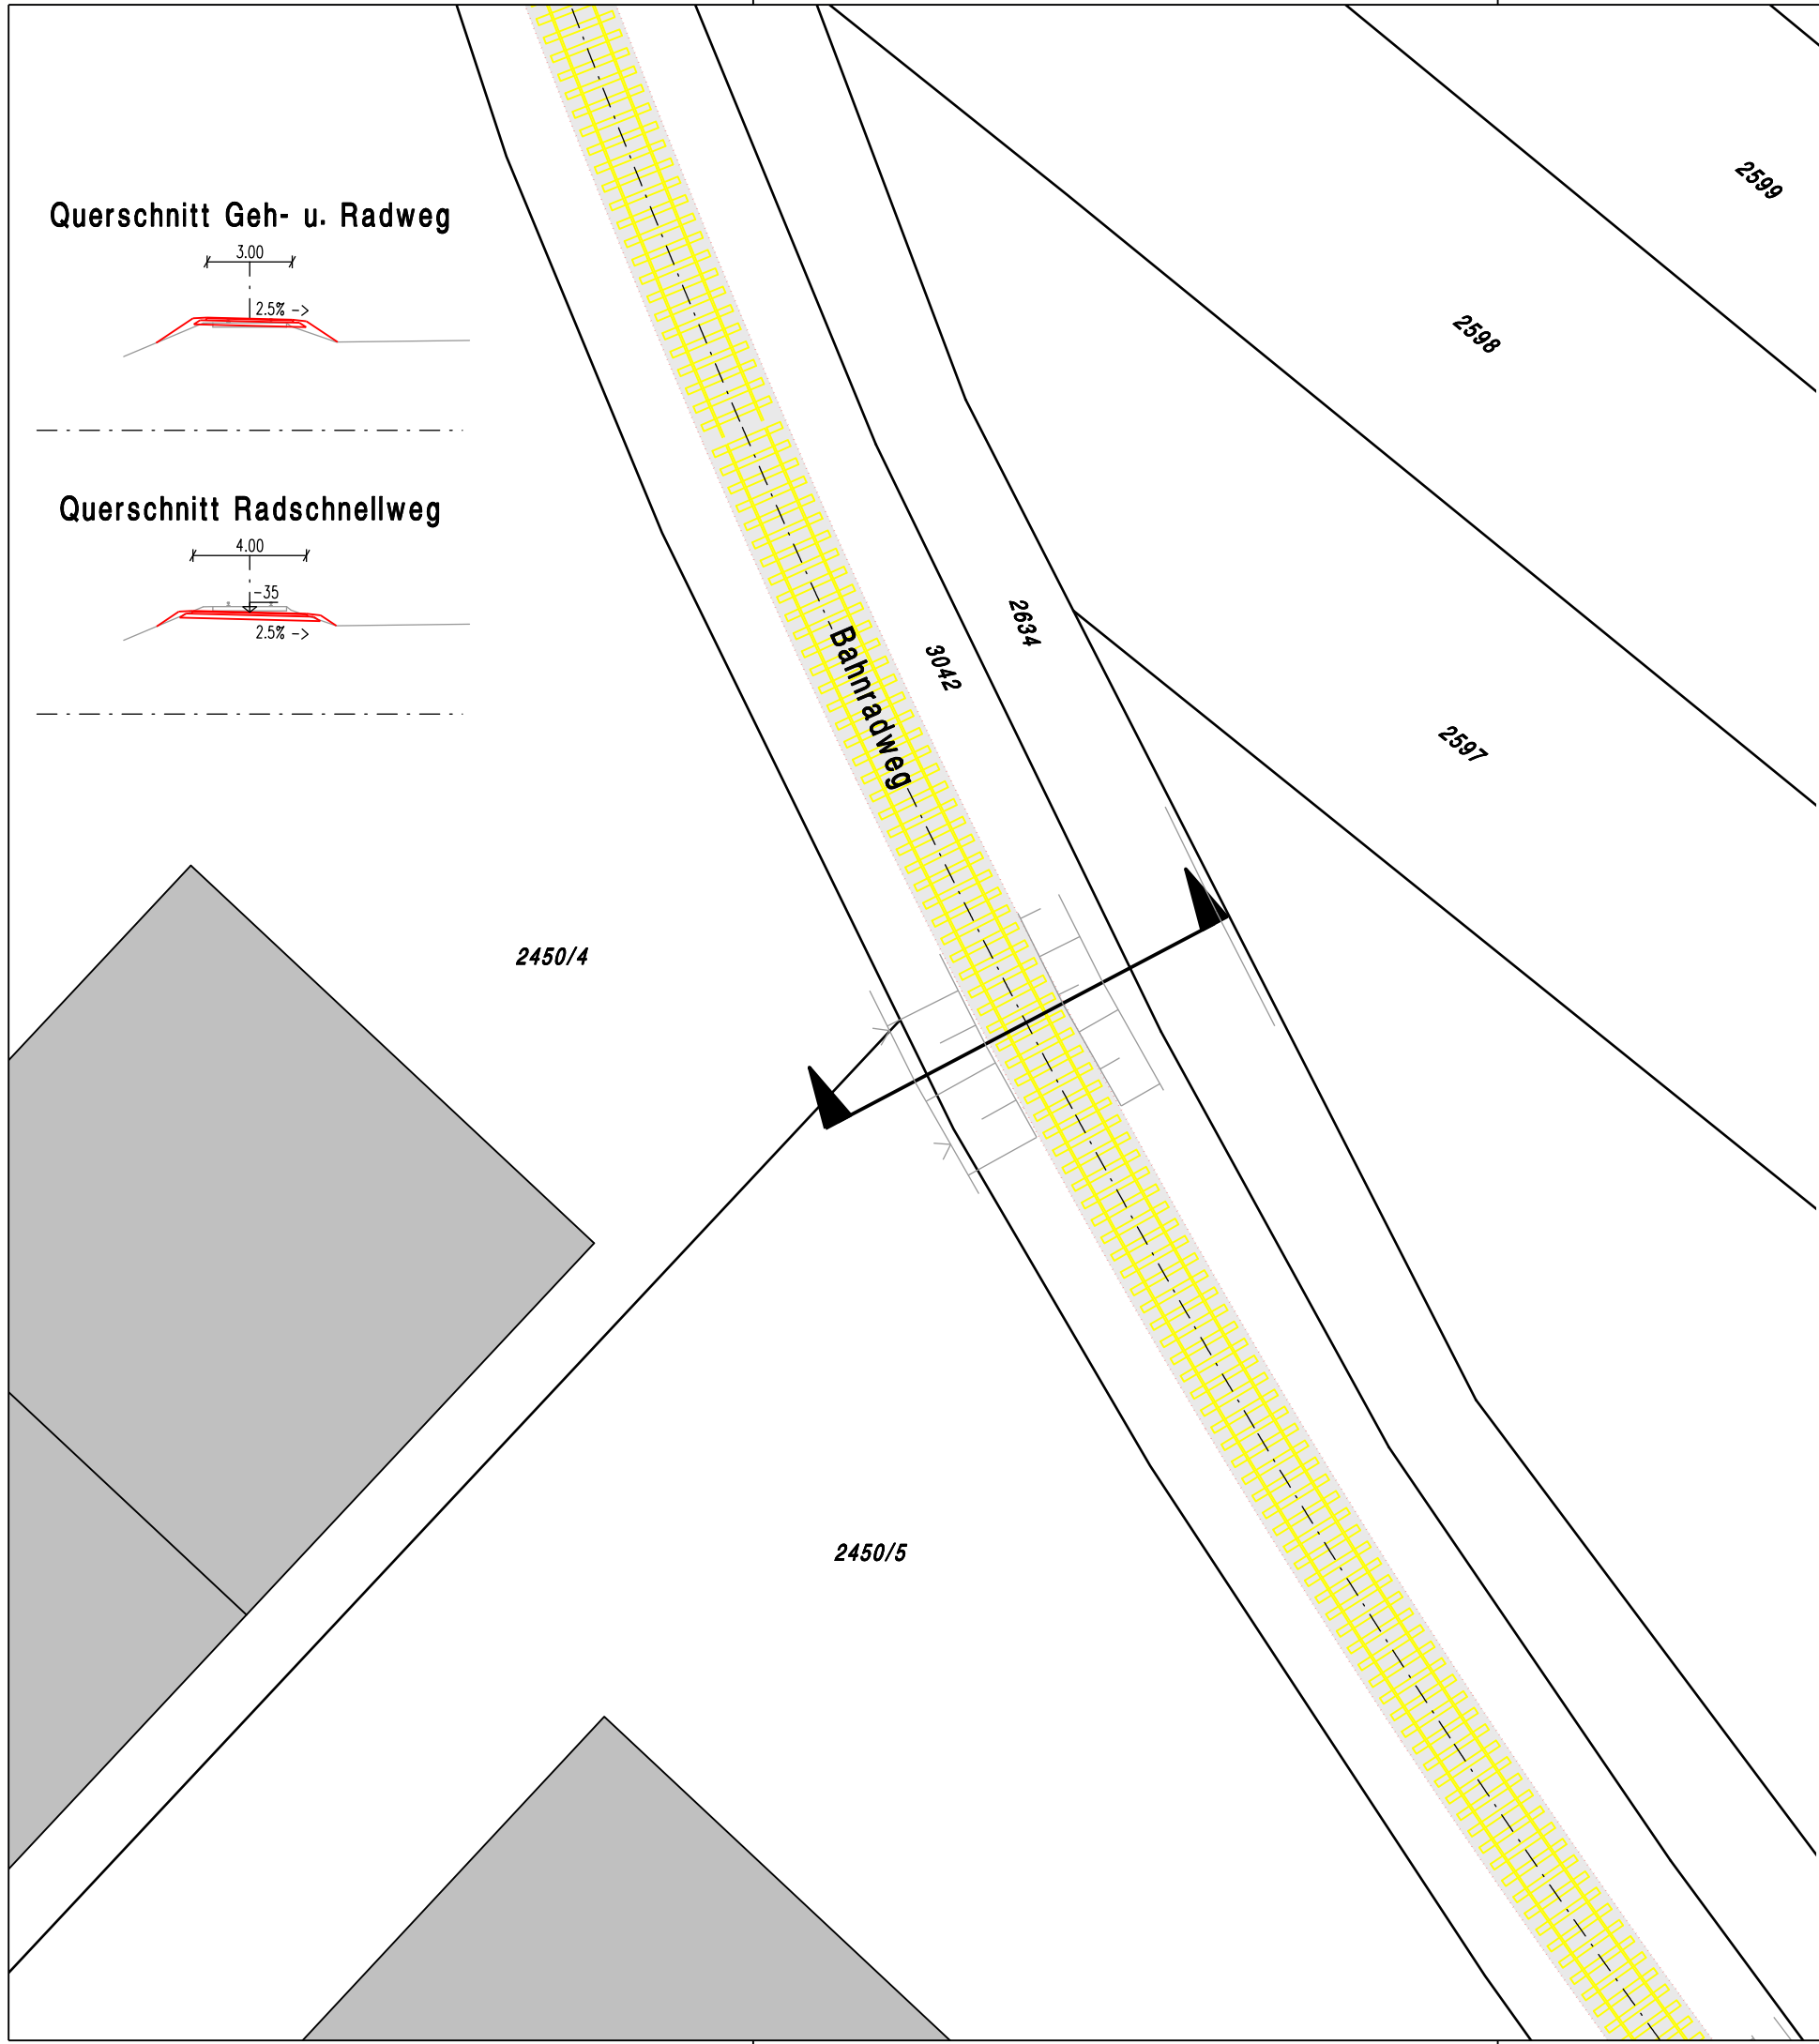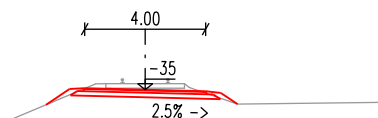

schwarz ingenieure HOCHSCHULE STADTPLANUNG
 VERKEHRSPLANUNG
 SIEDLUNGSWASSERBAU
 INGENIEURVERMESSUNG

Franckstr. 38, 71665 Vaihingen a.d.Enz, Postfach 1350, 71656 Vaihingen a.d.Enz
 Tel.: (07042)289416-0, Fax: (07042)289416-23, E-Mail: info@schwarzingenieure.de

Kreis LUDWIGSBURG, Stadt VAIHINGEN A. D. ENZ

Leistungsphase nach HOAI



2. Vorplanung 4. Genehmigungsplanung
 3. Entwurfsplanung 5. Ausführungsplanung

Projektnummer:

P21016

Gefertigt: Vaihingen an der Enz, den 30.08.2021

Geändert	Datum / Bearbeiter
1	
2	
3	
4	
5	

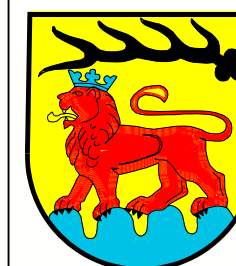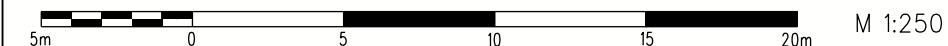

**DIE GROSSE KREISSTADT
 VAIHINGEN AN DER ENZ**
 STADTPLANUNGSAMT
 FRIEDRICH-KRAUT-STRASSE 40
 71665 VAIHINGEN AN DER ENZ

Verlängerung Bahnradweg von der
 Industriestr. Kleinglattbach bis ehemalige
 WEG-Haltestelle DB-Bahnhof und von
 der Kehlstr. zum Bahnhof Enzweihingen

Anlagennummer

10.7.11


Bearbeiter Hi

Detailplan Damm (2)


Maßstab

1:250


Bearbeitungsvermerke:

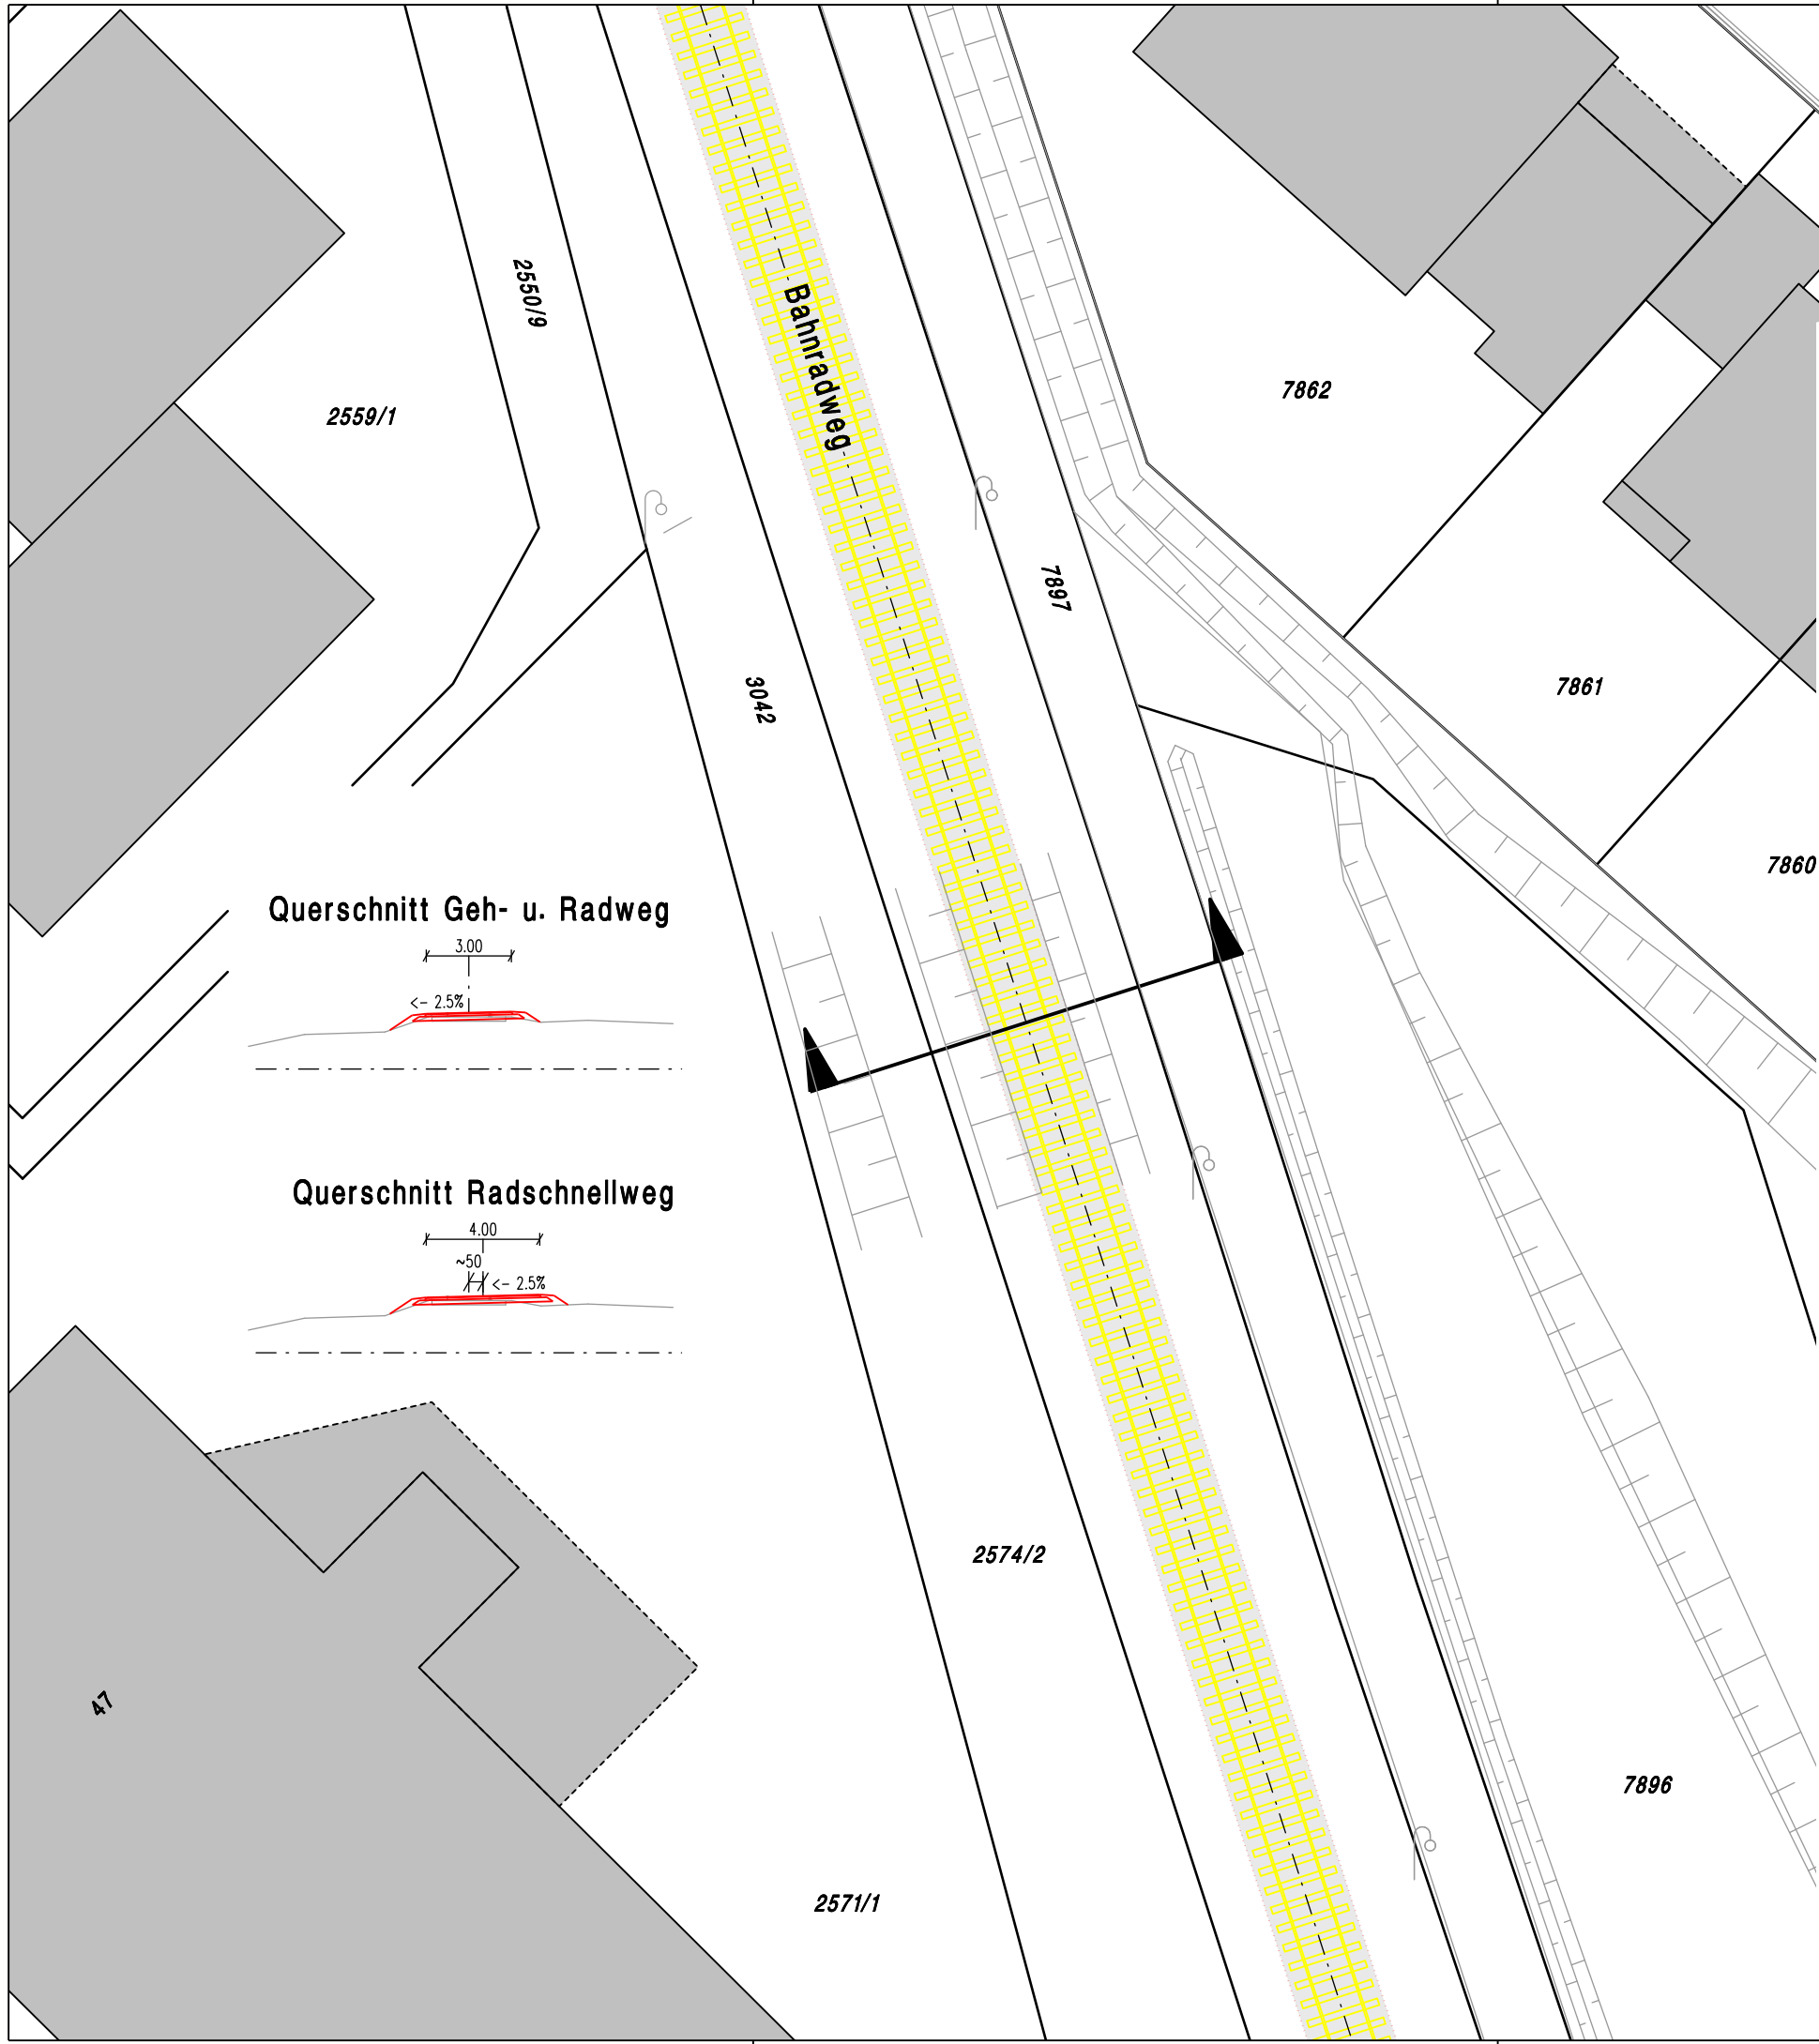

Querschnitt Geh- u. Radweg

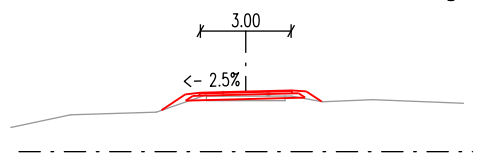

Querschnitt Radschnellweg

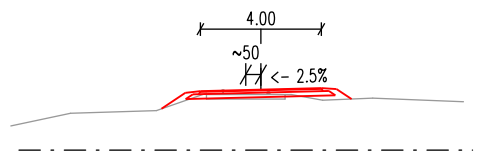

schwarz ingenieure HOAI

STADTPLANUNG
VERKEHRSPLANUNG
SIEDLUNGSWASSERBAU
INGENIEURVERMESSUNG



Franckstr. 38, 71665 Vaihingen a.d.Enz, Postfach 1350, 71656 Vaihingen a.d.Enz
Tel.: (07042)289416-0, Fax: (07042)289416-23, E-Mail: info@schwarzingenieure.de

Kreis LUDWIGSBURG, Stadt VAIHINGEN A. D. ENZ

Leistungsphase nach HOAI	Projektnummer:
<input checked="" type="checkbox"/> 2. Vorplanung	P21016
<input type="checkbox"/> 3. Entwurfsplanung	
<input type="checkbox"/> 4. Genehmigungsplanung	
<input type="checkbox"/> 5. Ausführungsplanung	

Gefertigt: Vaihingen an der Enz, den 30.08.2021

Geändert	Datum / Bearbeiter
1	
2	
3	
4	
5	

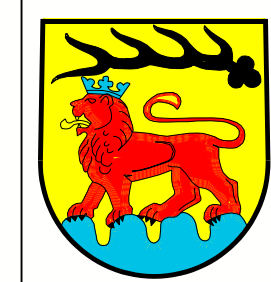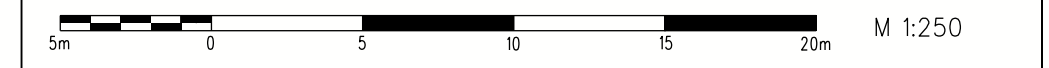


DIE GROSSE KREISSTADT VAIHINGEN AN DER ENZ
STADTPLANUNGSAMT
FRIEDRICH-KRAUT-STRASSE 40
71665 VAIHINGEN AN DER ENZ

Verlängerung Bahnradweg von der Industriestr. Kleinglattbach bis ehemalige WEG-Haltestelle DB-Bahnhof und von der Kehlstr. bis Vaihinger Str. Enzweihingen	Anlagennummer
	10.7.11
	Bearbeiter Hi

Detailplan Damm (1)

Bearbeitungsvermerke:	

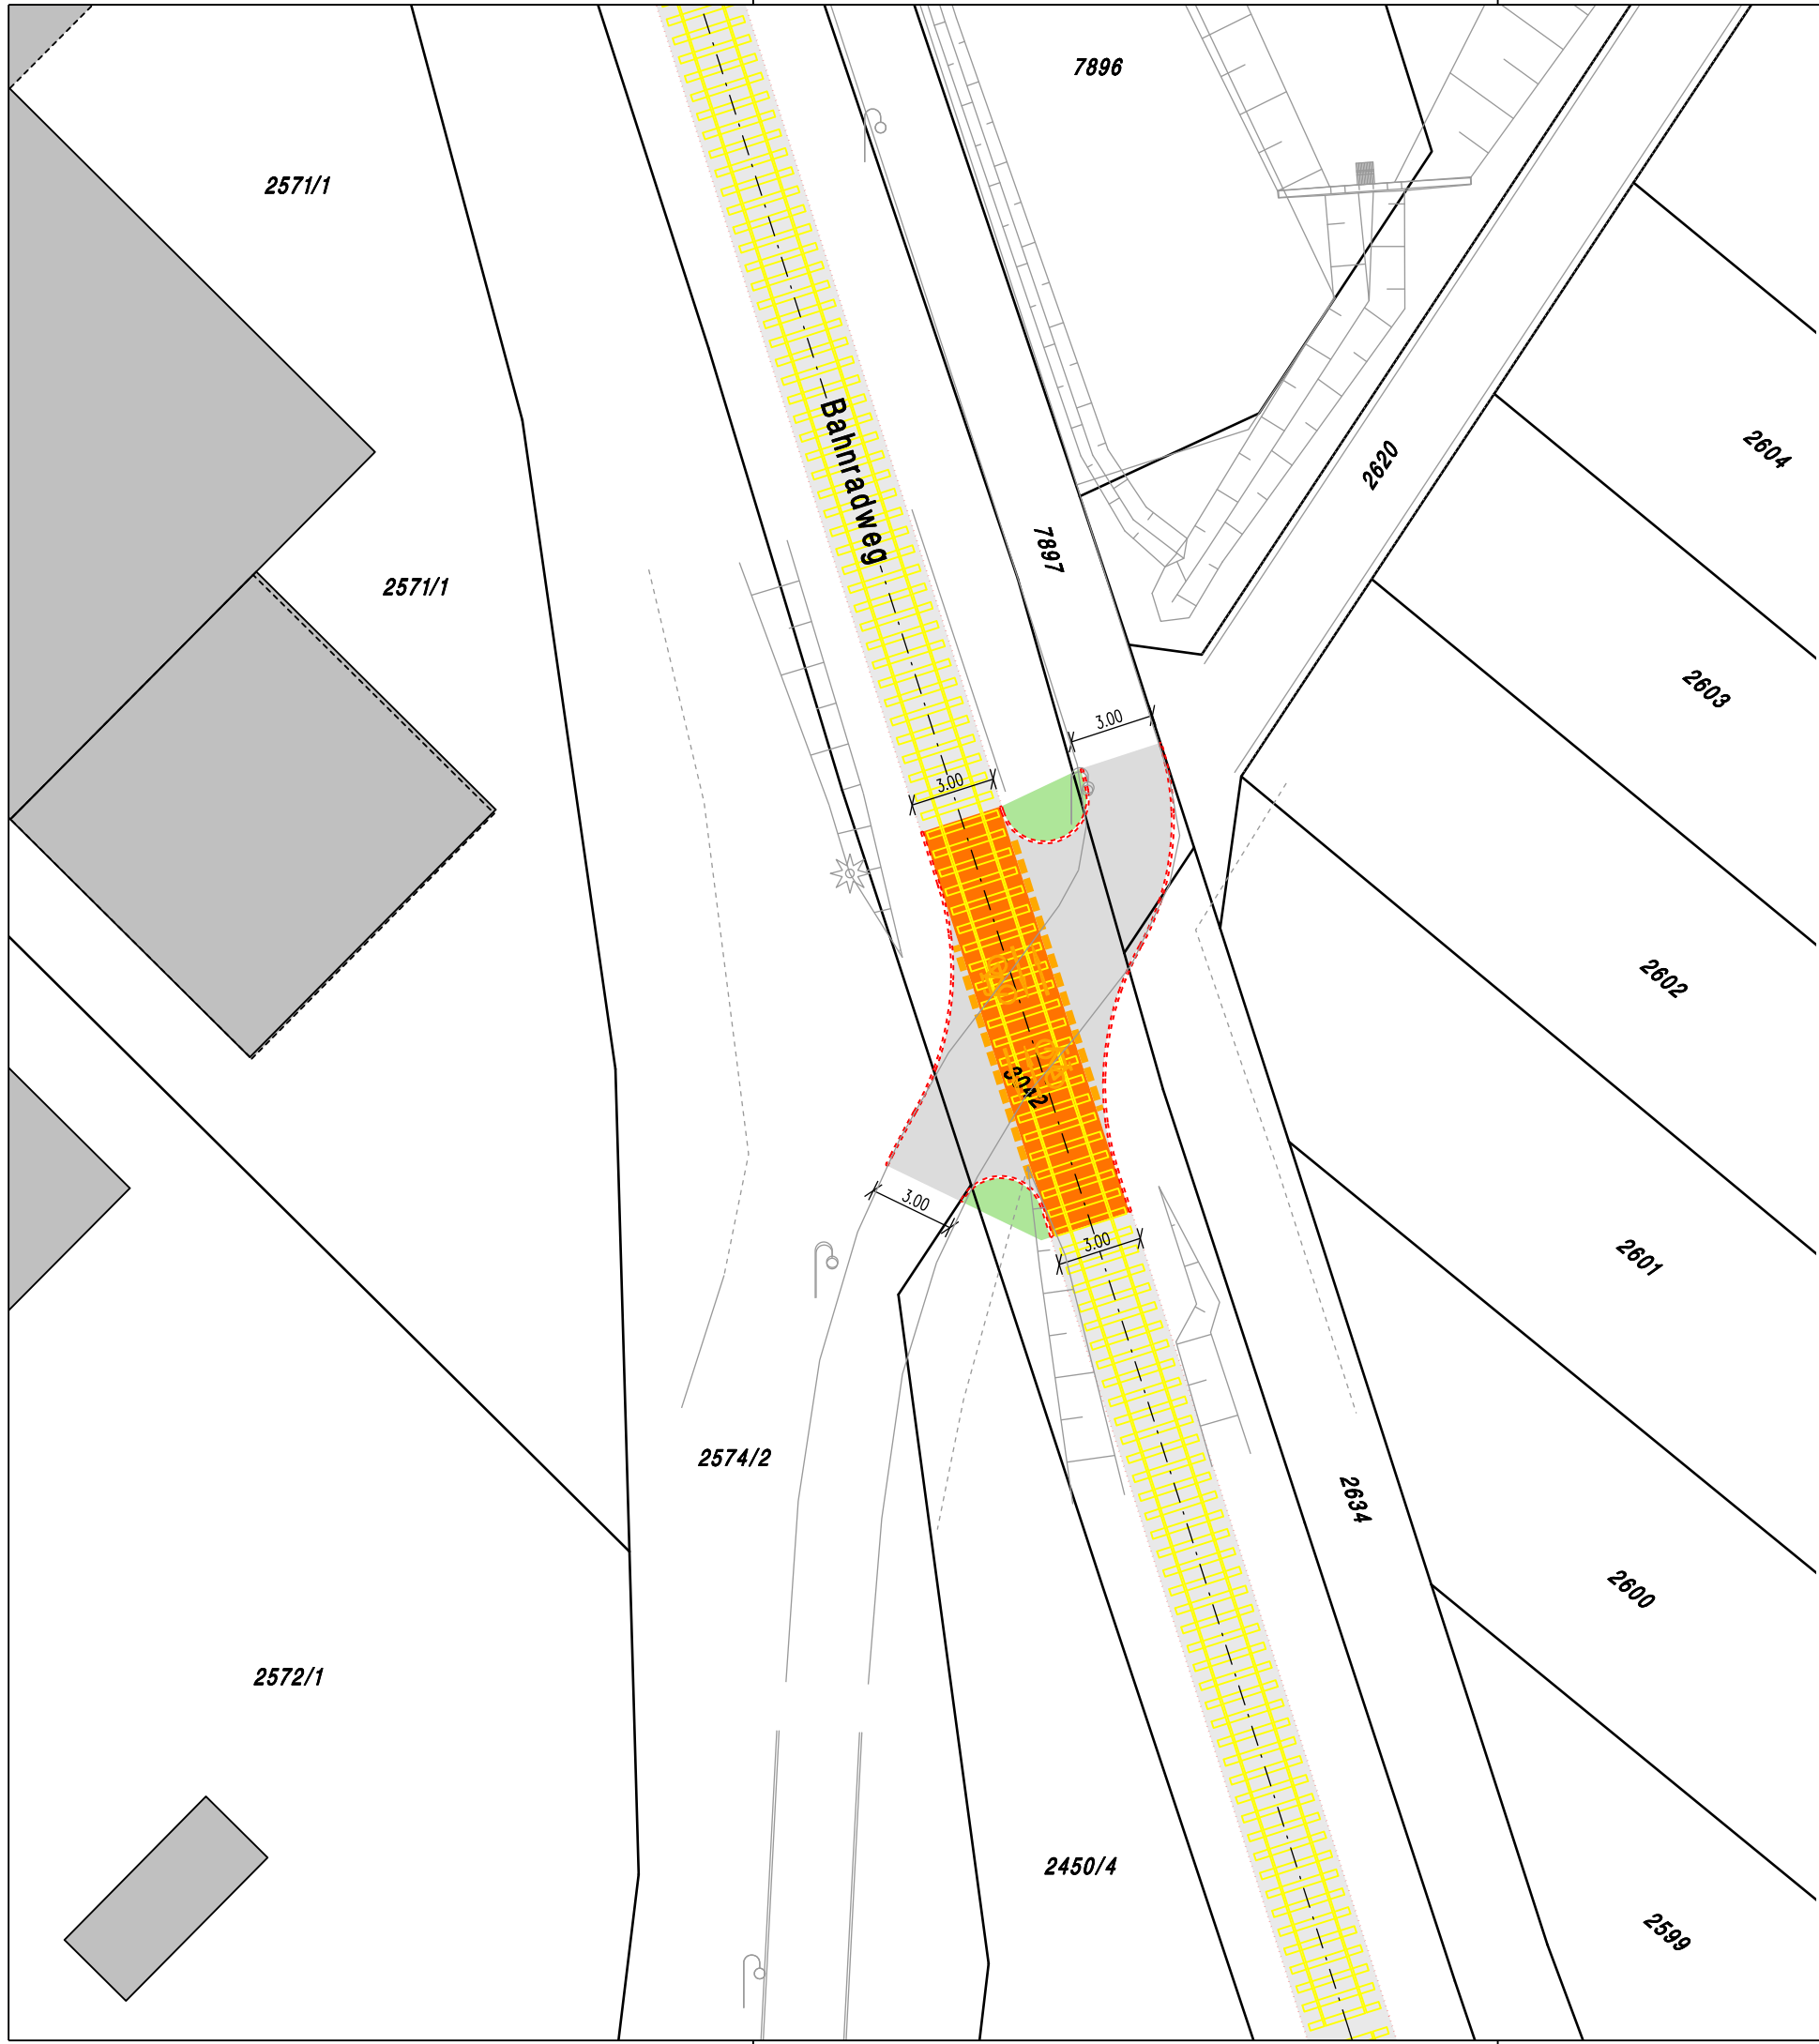

schwarz ingenieure

STADTPLANUNG
VERKEHRSPLANUNG
SIEDLUNGSWASSERBAU
INGENIEURVERMESSUNG



Franckstr. 38, 71665 Vaihingen a.d.Enz, Postfach 1350, 71656 Vaihingen a.d.Enz
Tel.: (07042)289416-0, Fax: (07042)289416-23, E-Mail: info@schwarzingenieure.de

Kreis LUDWIGSBURG, Stadt VAIHINGEN A. D. ENZ

Leistungsphase nach HOAI <input checked="" type="checkbox"/> 2. Vorplanung <input type="checkbox"/> 3. Entwurfsplanung	<input type="checkbox"/> 4. Genehmigungsplanung <input type="checkbox"/> 5. Ausführungsplanung	Projektnummer: P21016
--	---	---------------------------------

Gefertigt: Vaihingen an der Enz, den 30.08.2021

Geändert	Datum / Bearbeiter
1	
2	
3	
4	
5	

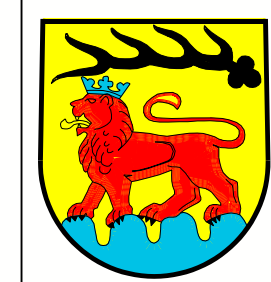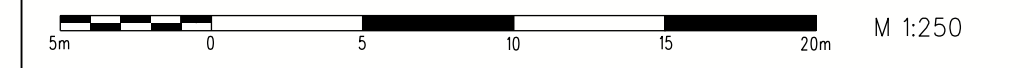


DIE GROSSE KREISSTADT VAIHINGEN AN DER ENZ
STADTPLANUNGSAMT
FRIEDRICH-KRAUT-STRASSE 40
71665 VAIHINGEN AN DER ENZ

Verlängerung Bahnradweg von der Industriestr. Kleinglattbach bis ehemalige WEG-Haltestelle DB-Bahnhof und von der Kehlstr. bis Vaihinger Str. Enzweihingen	Anlagennummer 10.7.12
	Bearbeiter Hi



Detailplan FW 2574/2 - 7897

Bearbeitungsvermerke:	

Querschnitt Geh- u. Radweg

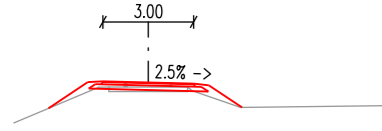

Querschnitt Radschnellweg

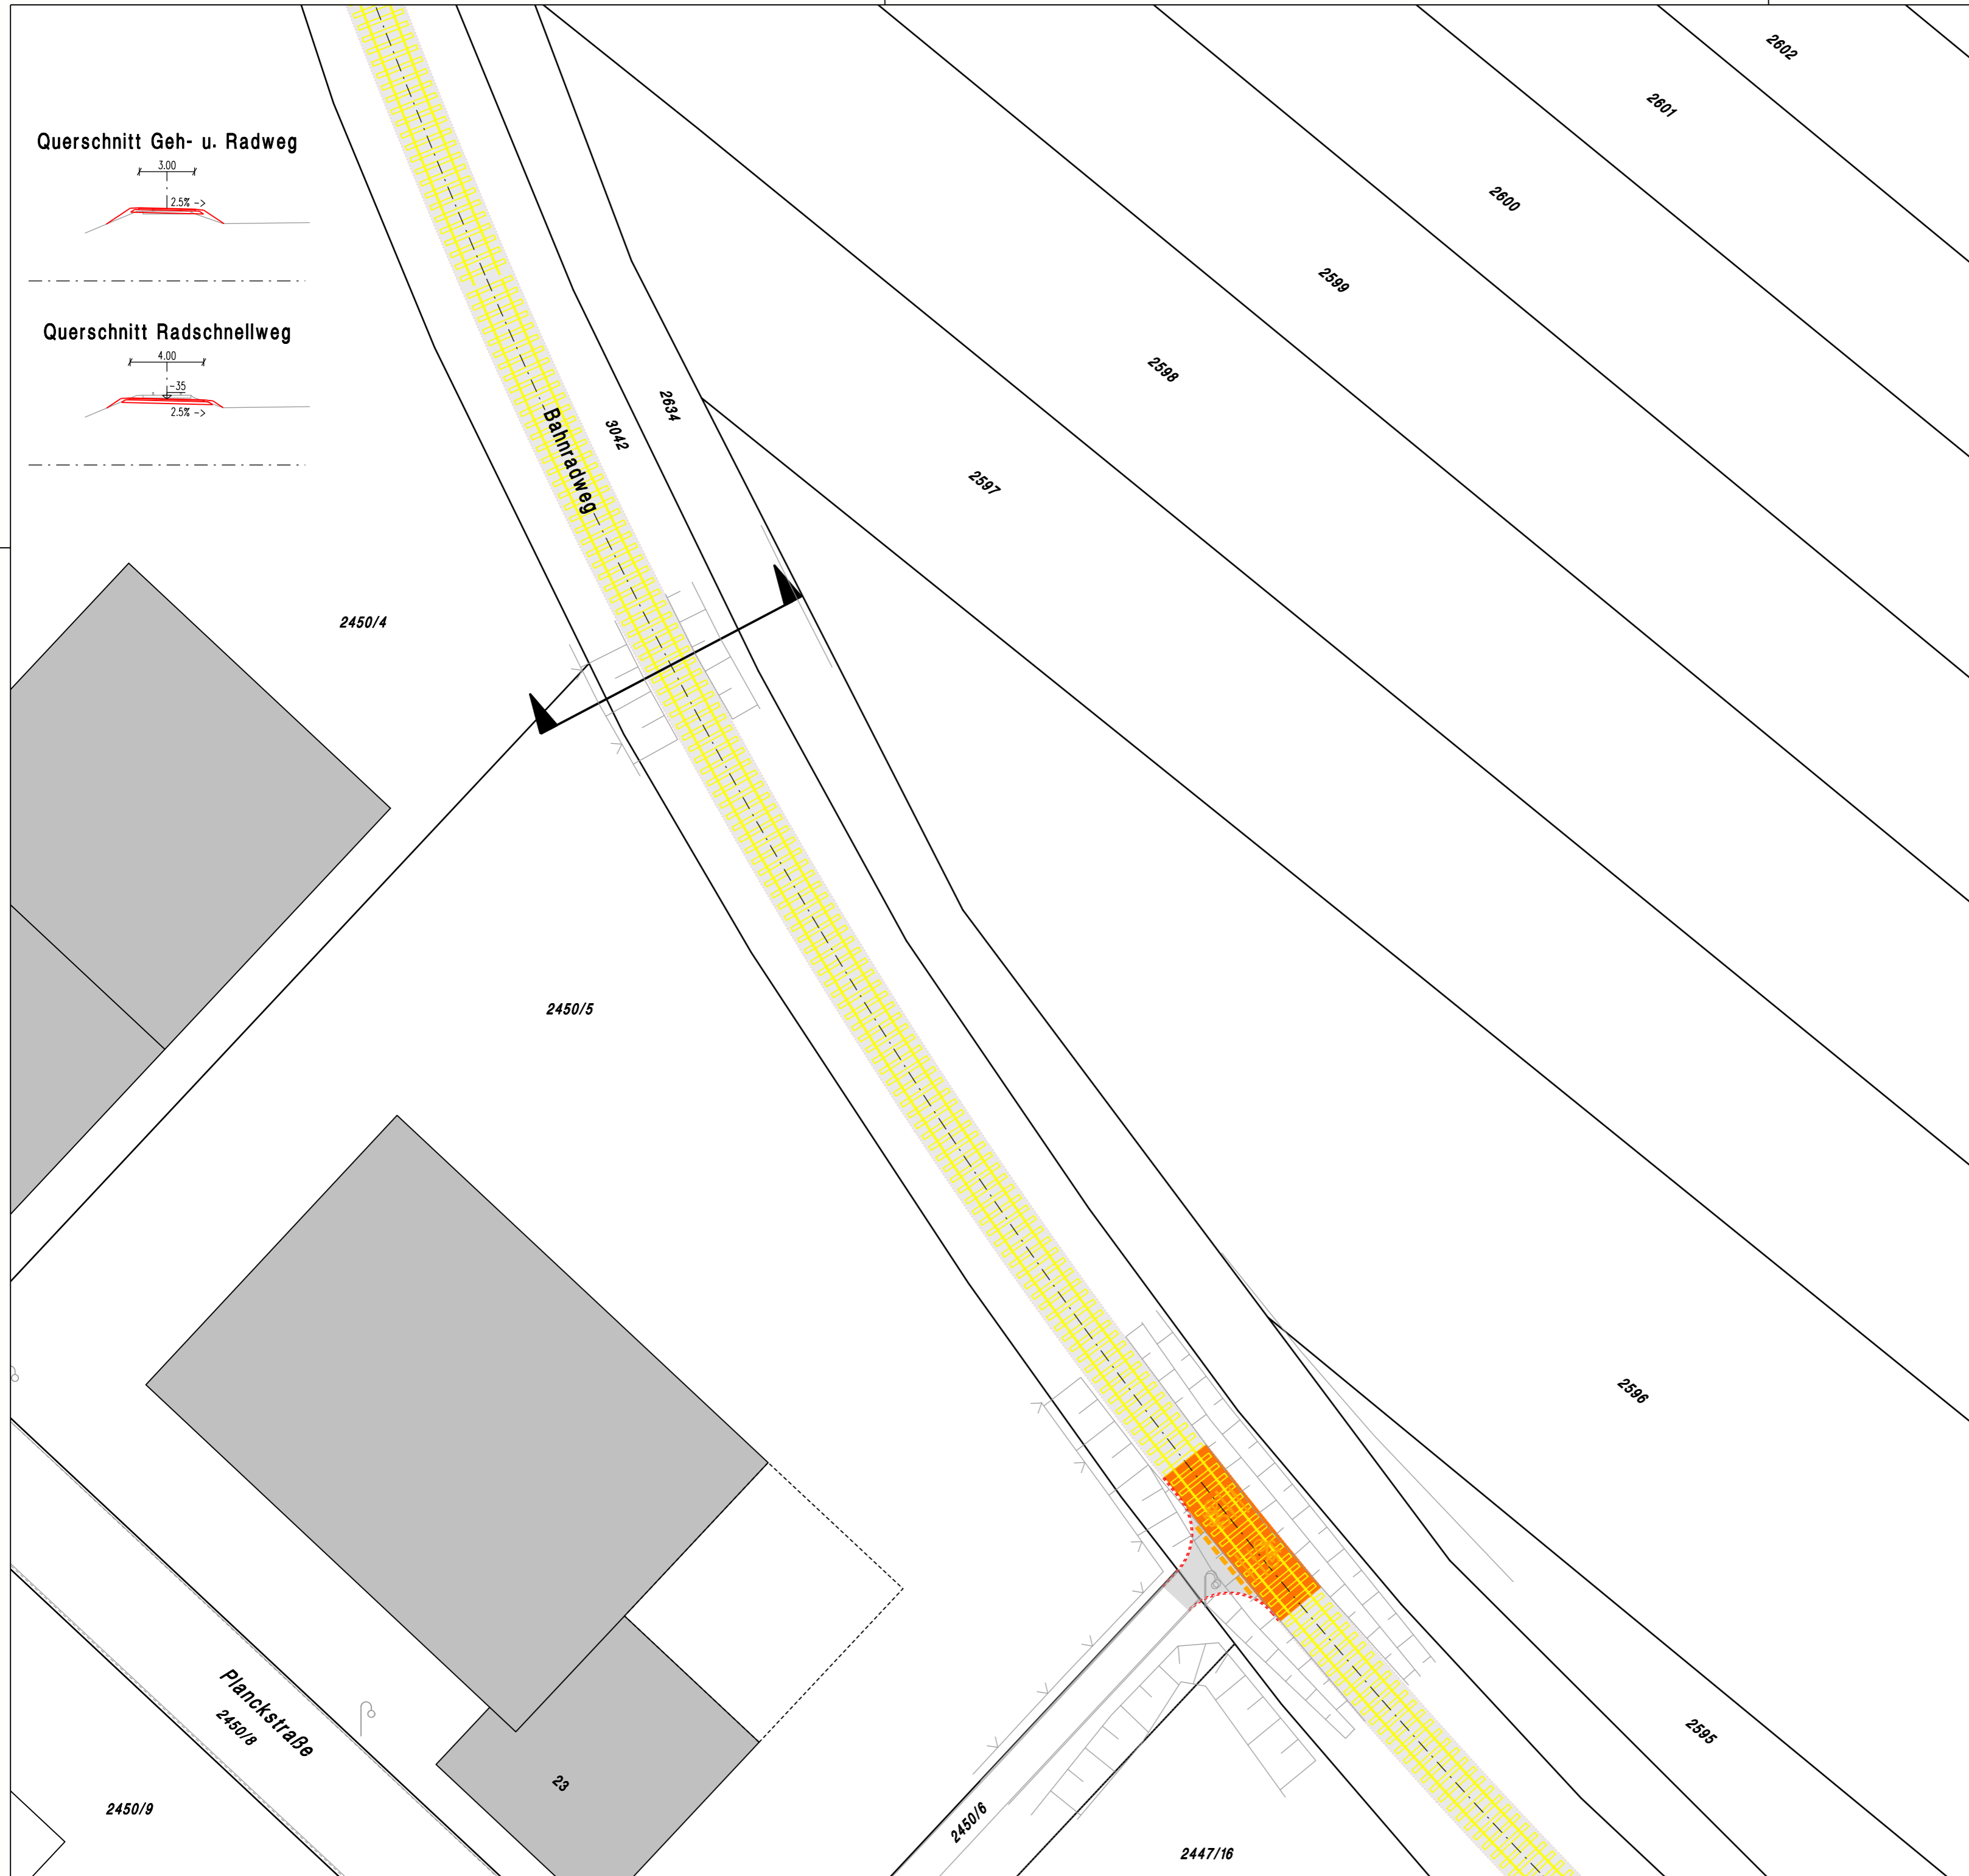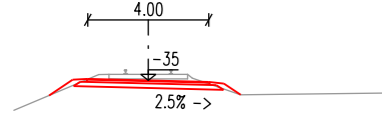

schwarz ingenieure STADTPLANUNG
VERKEHRSPLANUNG
SIEDLUNGSWASSERBAU
INGENIEURVERMESSUNG

Franckstr. 38, 71665 Vaihingen a.d.Enz, Postfach 1350, 71656 Vaihingen a.d.Enz
Tel.: (07042)289416-0, Fax: (07042)289416-23, E-Mail: info@schwarzingenieure.de


Kreis LUDWIGSBURG, Stadt VAHINGEN A. D. ENZ

Leistungsphase nach HOAI
 2. Vorplanung
 3. Entwurfsplanung
 4. Genehmigungsplanung
 5. Ausführungsplanung

Projektnummer:
P21016

Gefertigt: Vaihingen an der Enz, den 30.08.2021

Geändert	Datum / Bearbeiter
1	
2	
3	
4	
5	

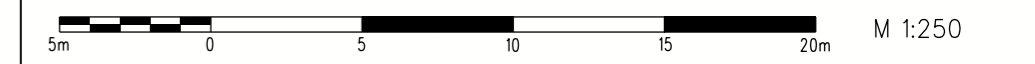

DIE GROSSE KREISSTADT VAHINGEN AN DER ENZ
STADTPLANUNGSAMT
FRIEDRICH-KRAUT-STRASSE 40
71665 VAHINGEN AN DER ENZ

Verlängerung Bahnradweg von der Industriestr. Kleinglattbach bis ehemalige WEG-Haltestelle DB-Bahnhof und von der Kehlstr. bis Vaihinger Str. Enzweihingen


Anlagennummer
10.7.13

Bearbeiter Hi

Detailplan Plankstraße

Maßstab
1:250

Bearbeitungsvermerke:

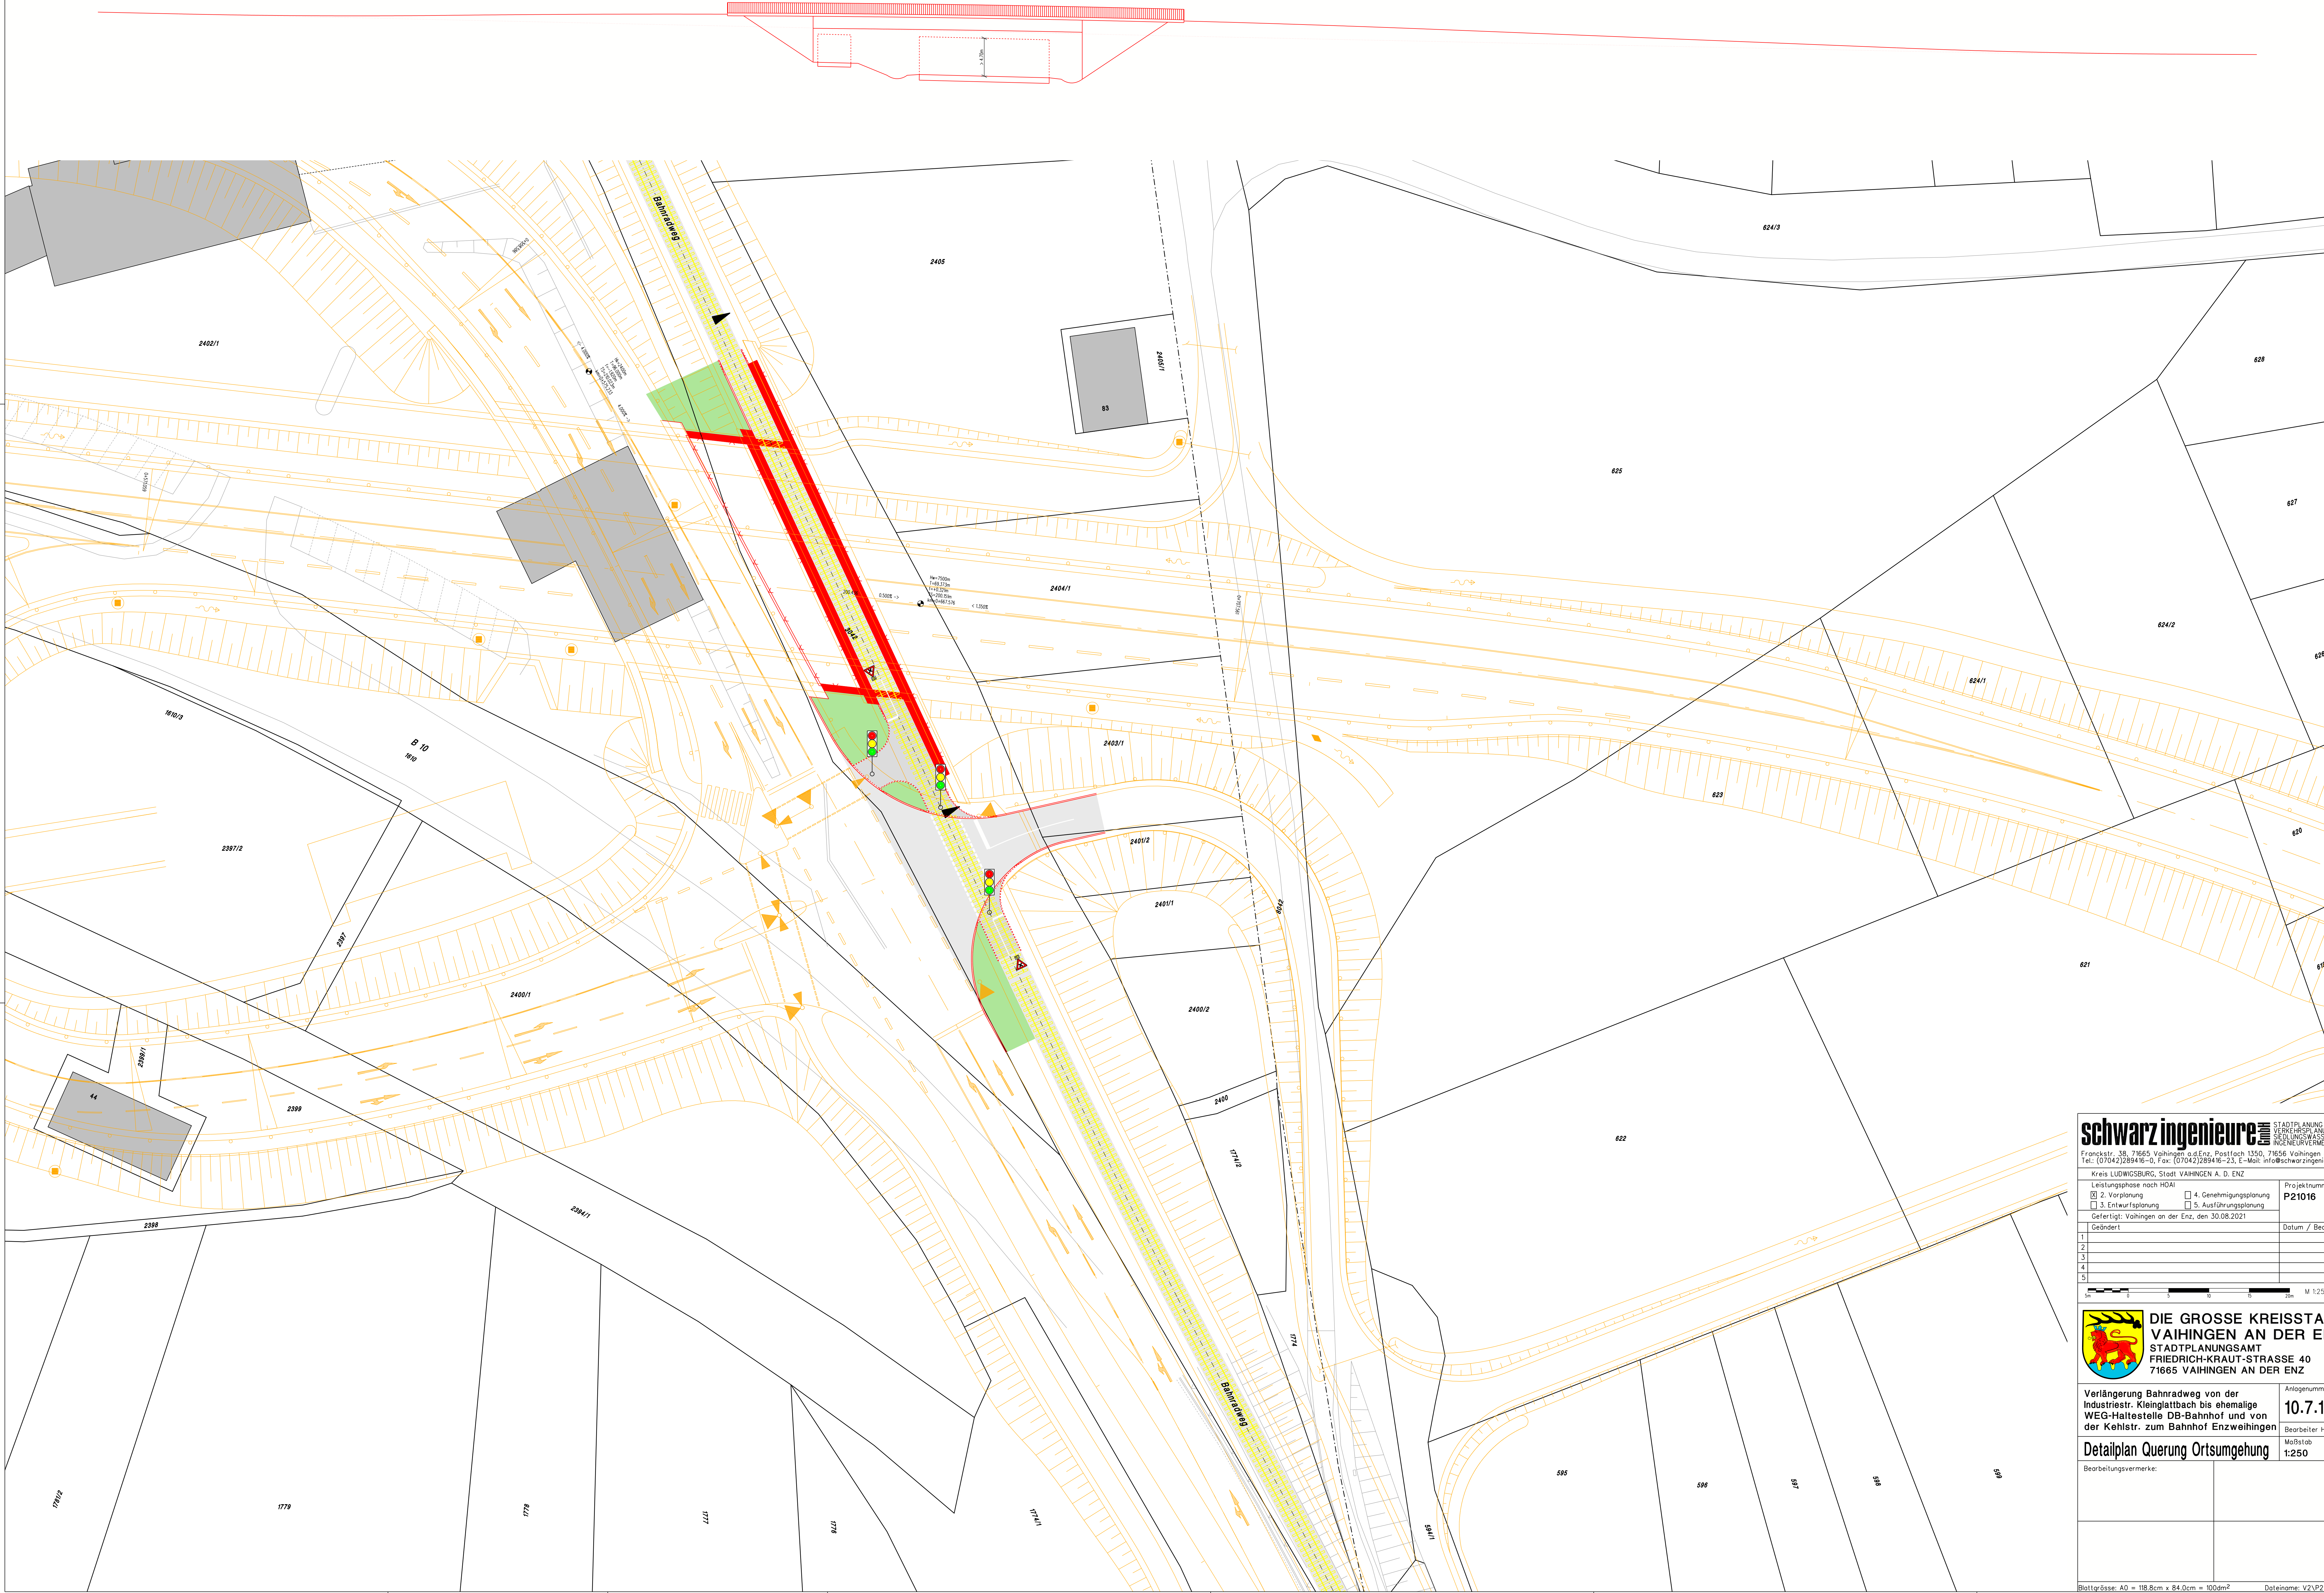

schwarz ingenieure STADTPLANUNG VERKEHRSPLANUNG
 FRIEDRICH-KRAUT-STRASSE 40 71665 VAHINGEN AN DER ENZ
 Tel.: (07042)289416-0, Fax: (07042)289416-23, E-Mail: info@schwarzingenieure.de

Kreis LUDWIGSBURG, Stadt VAHINGEN A. D. ENZ

Leistungsphase nach HOAI	Projektnummer:
<input checked="" type="checkbox"/> 2. Vorplanung	<input type="checkbox"/> 4. Genehmigungsplanung
<input type="checkbox"/> 3. Entwurfsplanung	<input type="checkbox"/> 5. Ausführungsplanung
Gefertigt: Vaihingen an der Enz, den 30.08.2021	
Gebildet:	Datum / Bearbeiter:
1	
2	
3	
4	
5	

0 5 10 20m M 1:250

DIE GROSSE KREISSTADT VAHINGEN AN DER ENZ
 STADTPLANUNGSAMT
 FRIEDRICH-KRAUT-STRASSE 40
 71665 VAHINGEN AN DER ENZ


Verlängerung Bahnhofweg von der Industriest. Kleinglattbach bis ehemalige WEG-Haltestelle DB-Bahnhof und von der Kehlstr. zum Bahnhof Enzweihingen

Anlagennummer: **10.7.13**
 Bearbeiter: Hi

Detailplan Querung Ortsumgebung
 Bearbeitungsvermerke:

Maßstab: **1:250**

Blattgröße: A0 = 118,8cm x 84,0cm = 100dm² Dateiname: V2\P21016.DWG

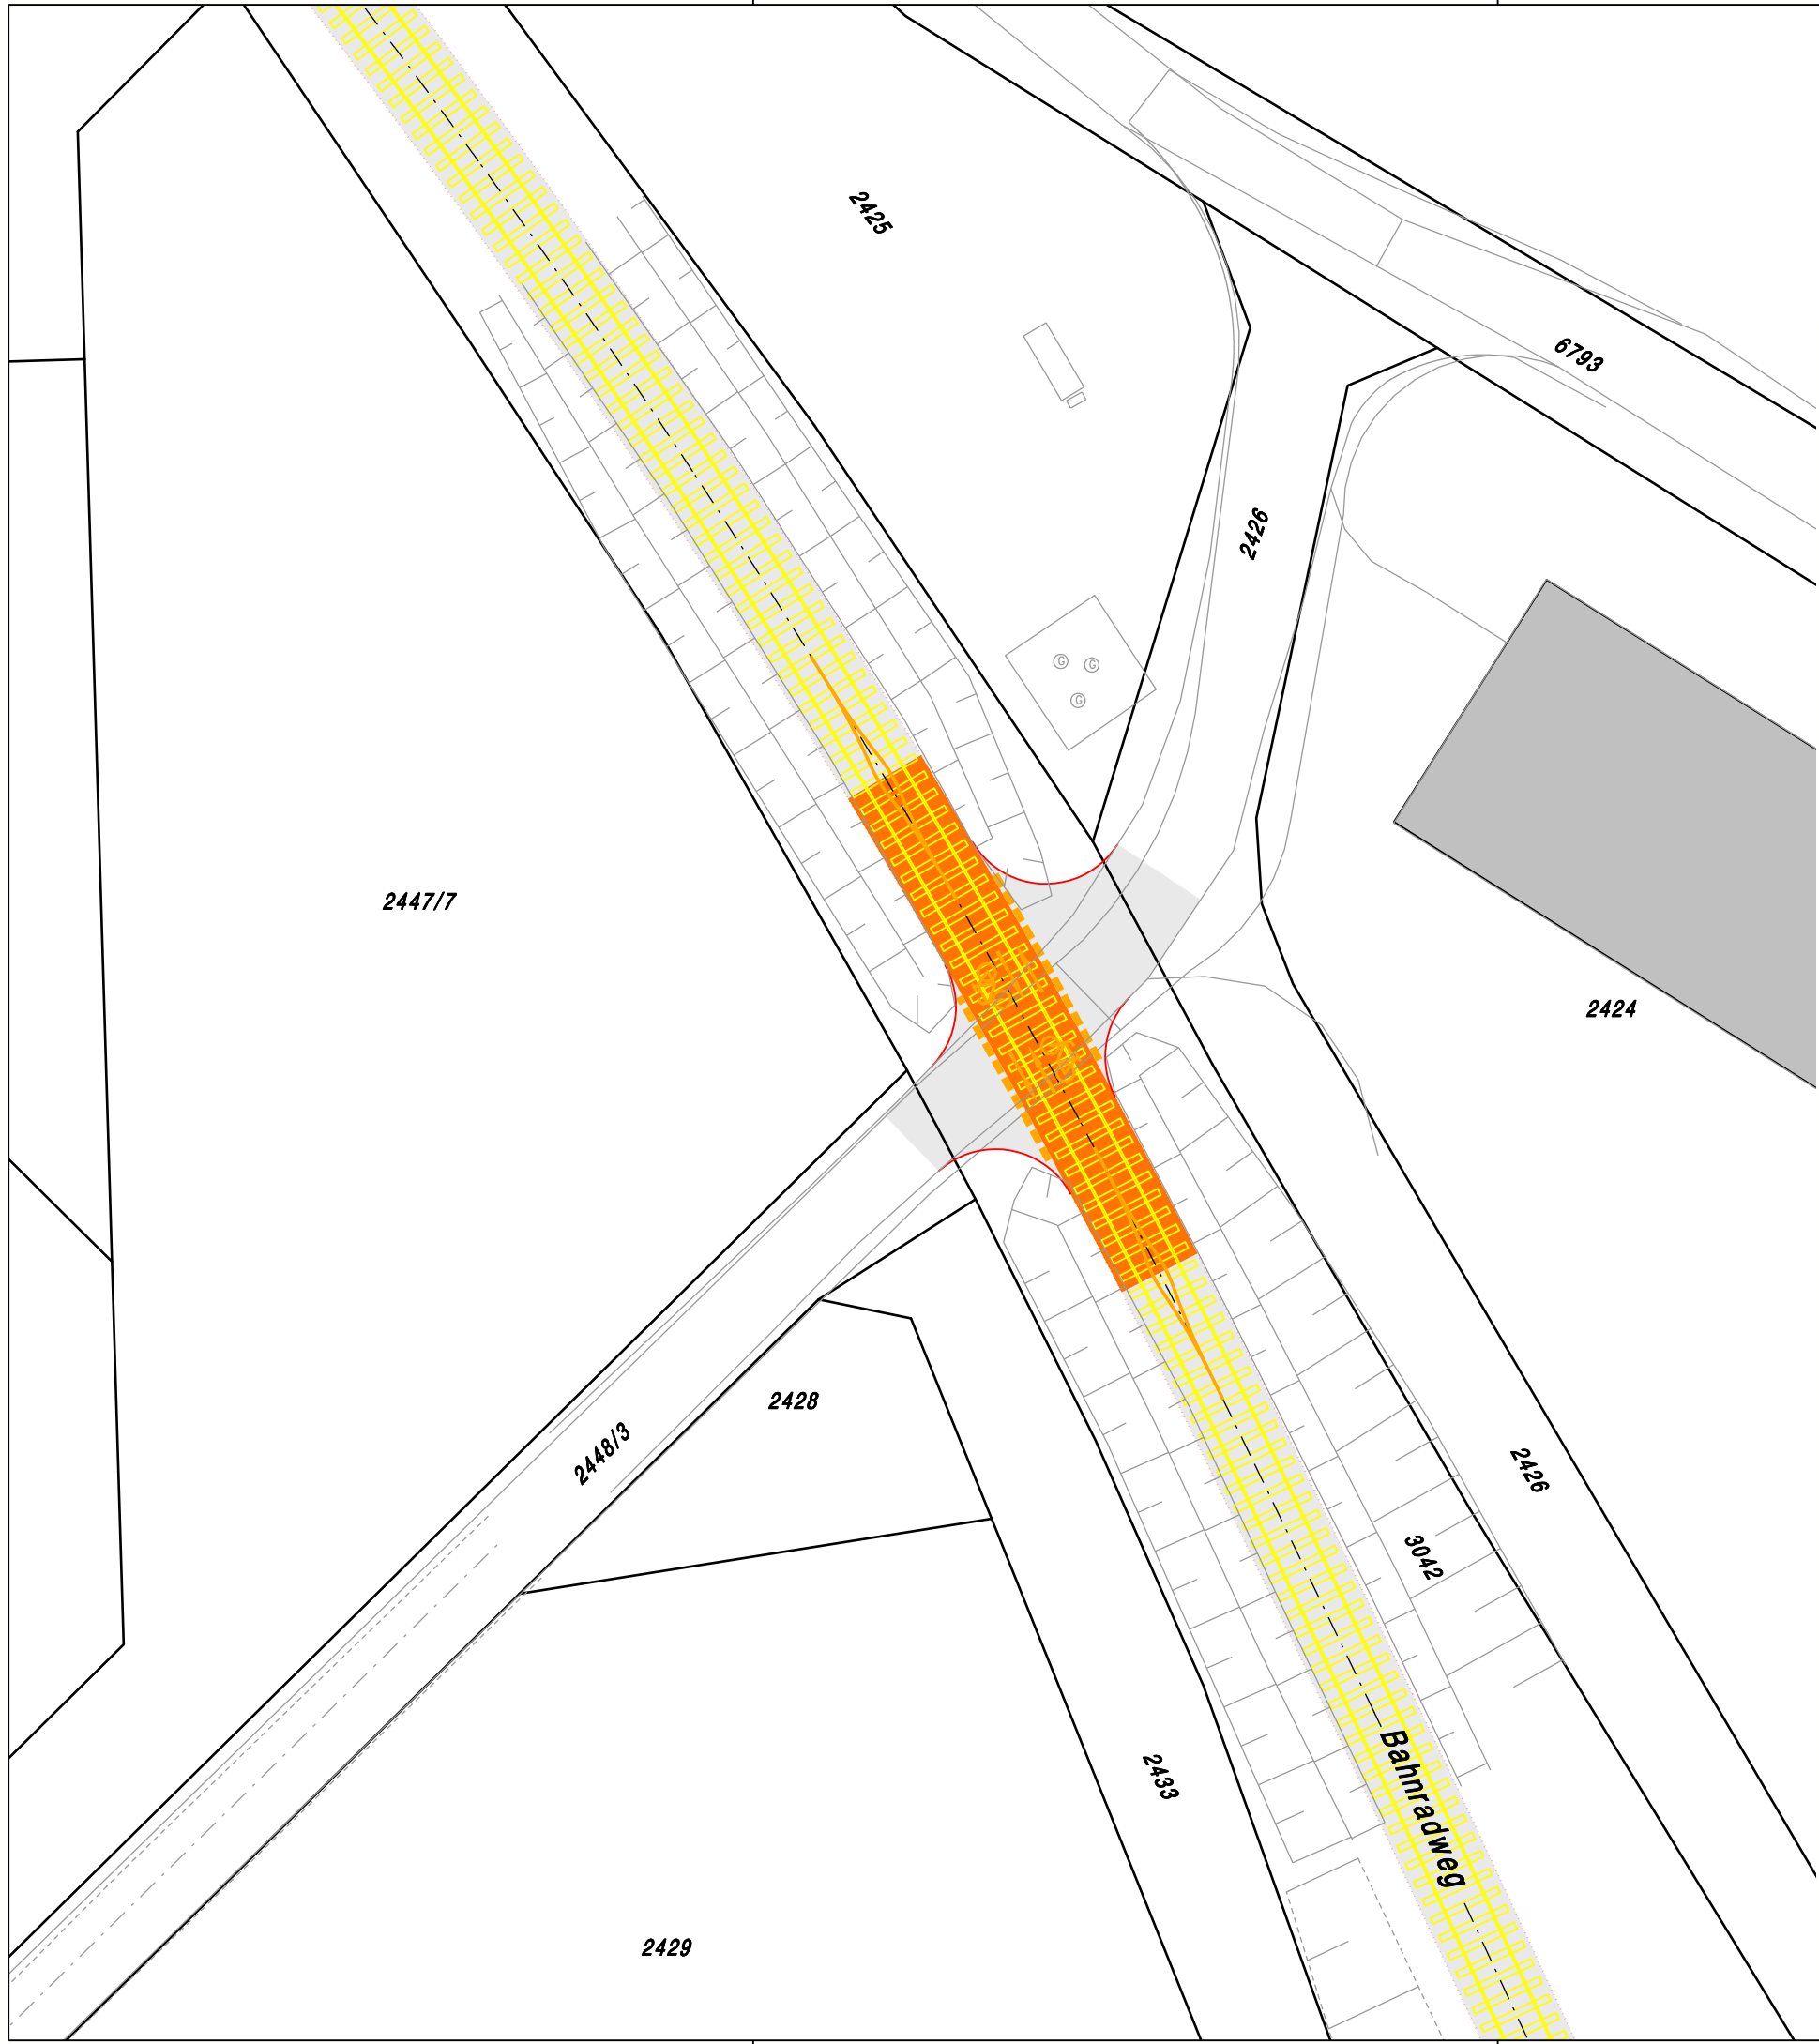

2673

schwarz ingenieure

STADTPLANUNG
VERKEHRSPLANUNG
SIEDLUNGSWASSERBAU
INGENIEURVERMESSUNG



Franckstr. 38, 71665 Vaihingen a.d.Enz, Postfach 1350, 71656 Vaihingen a.d.Enz
Tel.: (07042)289416-0, Fax: (07042)289416-23, E-Mail: info@schwarzingenieure.de

Kreis LUDWIGSBURG, Stadt VAIHINGEN A. D. ENZ

Leistungsphase nach HOAI		Projektnummer:
<input checked="" type="checkbox"/> 2. Vorplanung	<input type="checkbox"/> 4. Genehmigungsplanung	P21016
<input type="checkbox"/> 3. Entwurfsplanung	<input type="checkbox"/> 5. Ausführungsplanung	

Gefertigt: Vaihingen an der Enz, den 30.08.2021

Geändert	Datum / Bearbeiter
1	
2	
3	
4	
5	



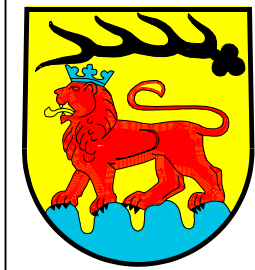
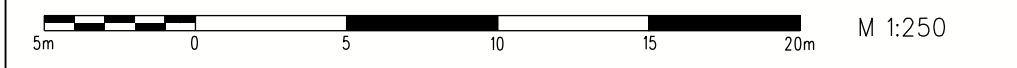


**DIE GROSSE KREISSTADT
VAIHINGEN AN DER ENZ**
STADTPLANUNGSAMT
FRIEDRICH-KRAUT-STRASSE 40
71665 VAIHINGEN AN DER ENZ

Verlängerung Bahnradweg von der Industriestr. Kleinglattbach bis ehemalige WEG-Haltestelle DB-Bahnhof und von der Kehlstr. bis Vaihinger Str. Enzweihingen	Anlagennummer
	10.7.14
	Bearbeiter Hi

Detailplan FW 2448/3 - 2426

Bearbeitungsvermerke:	

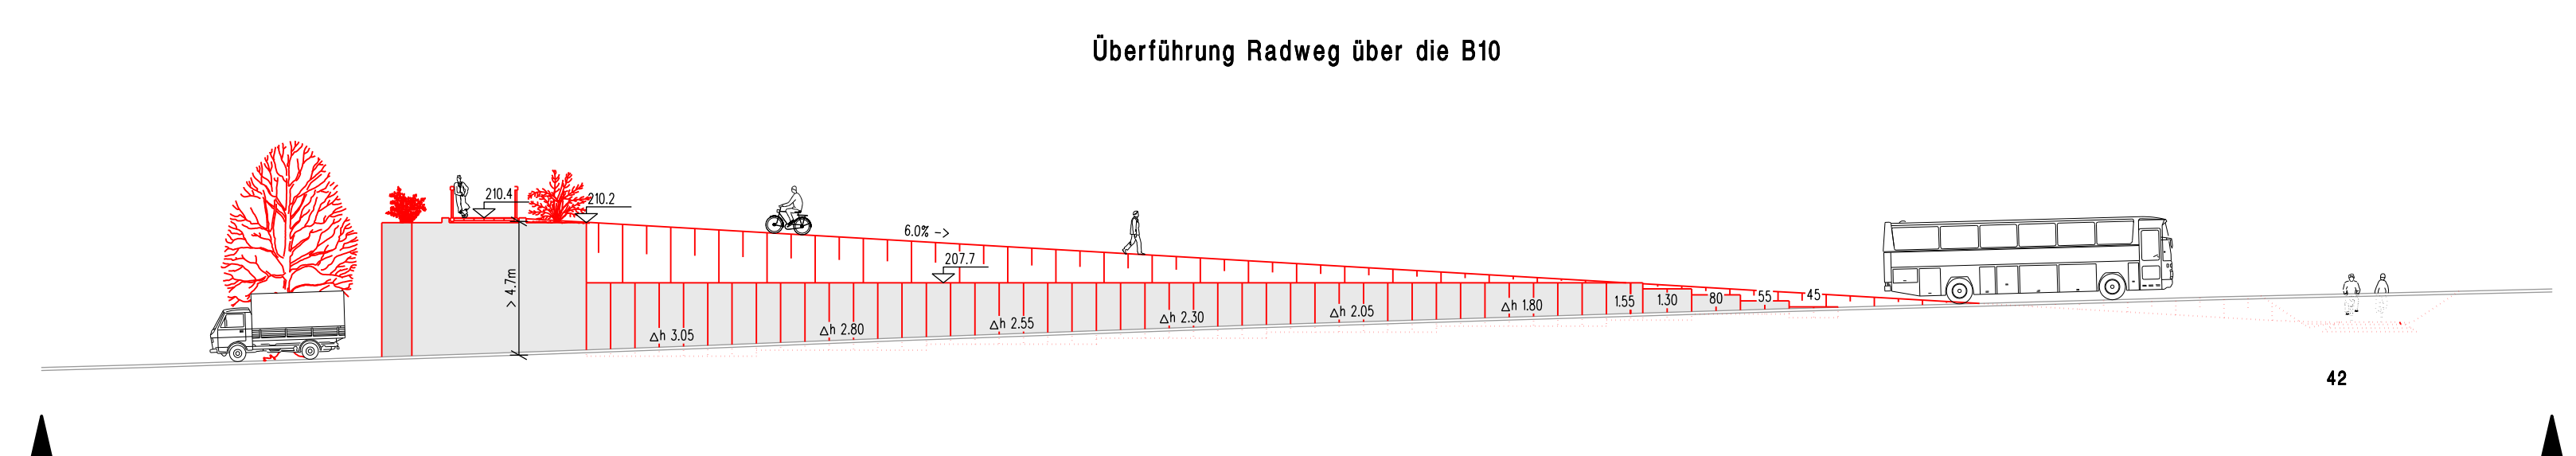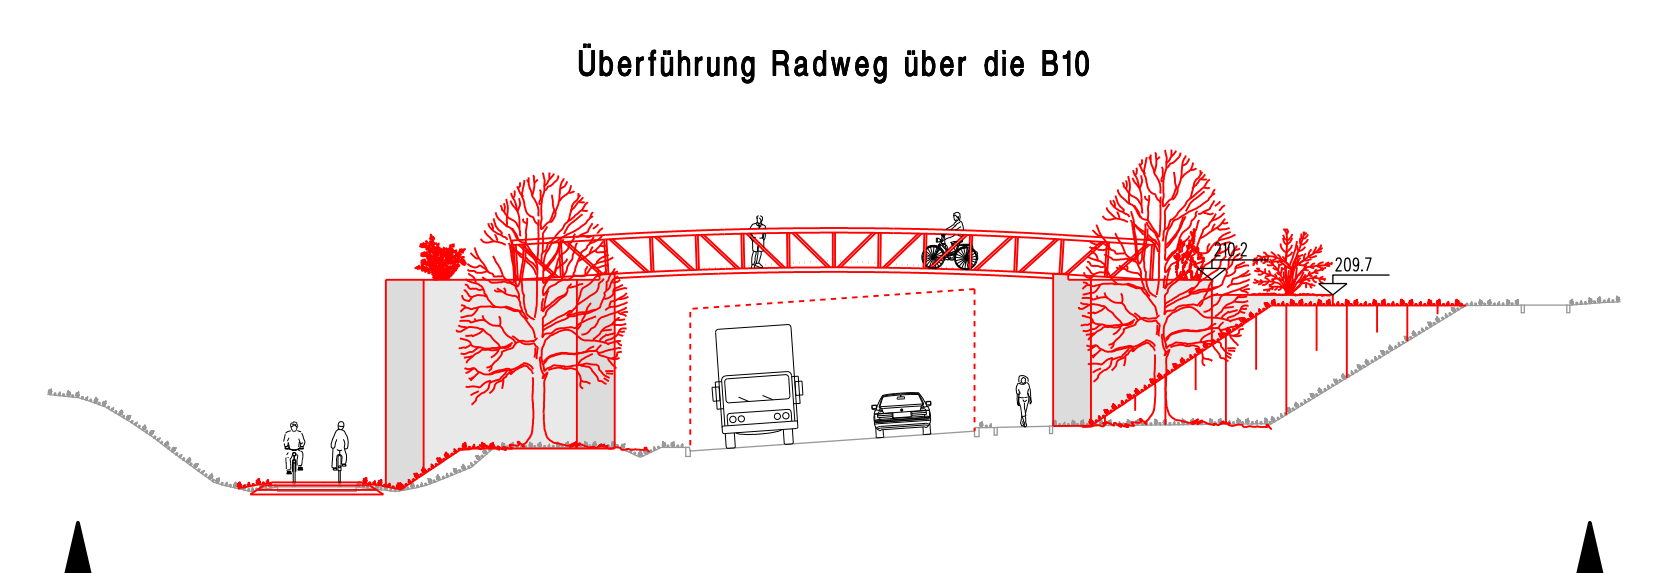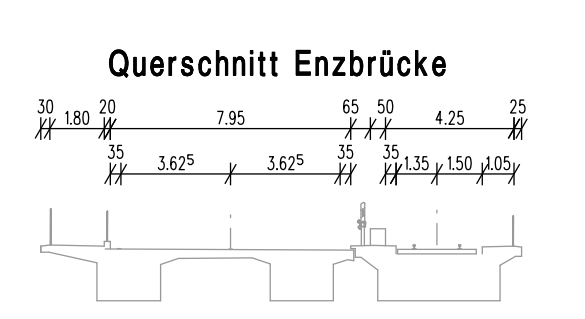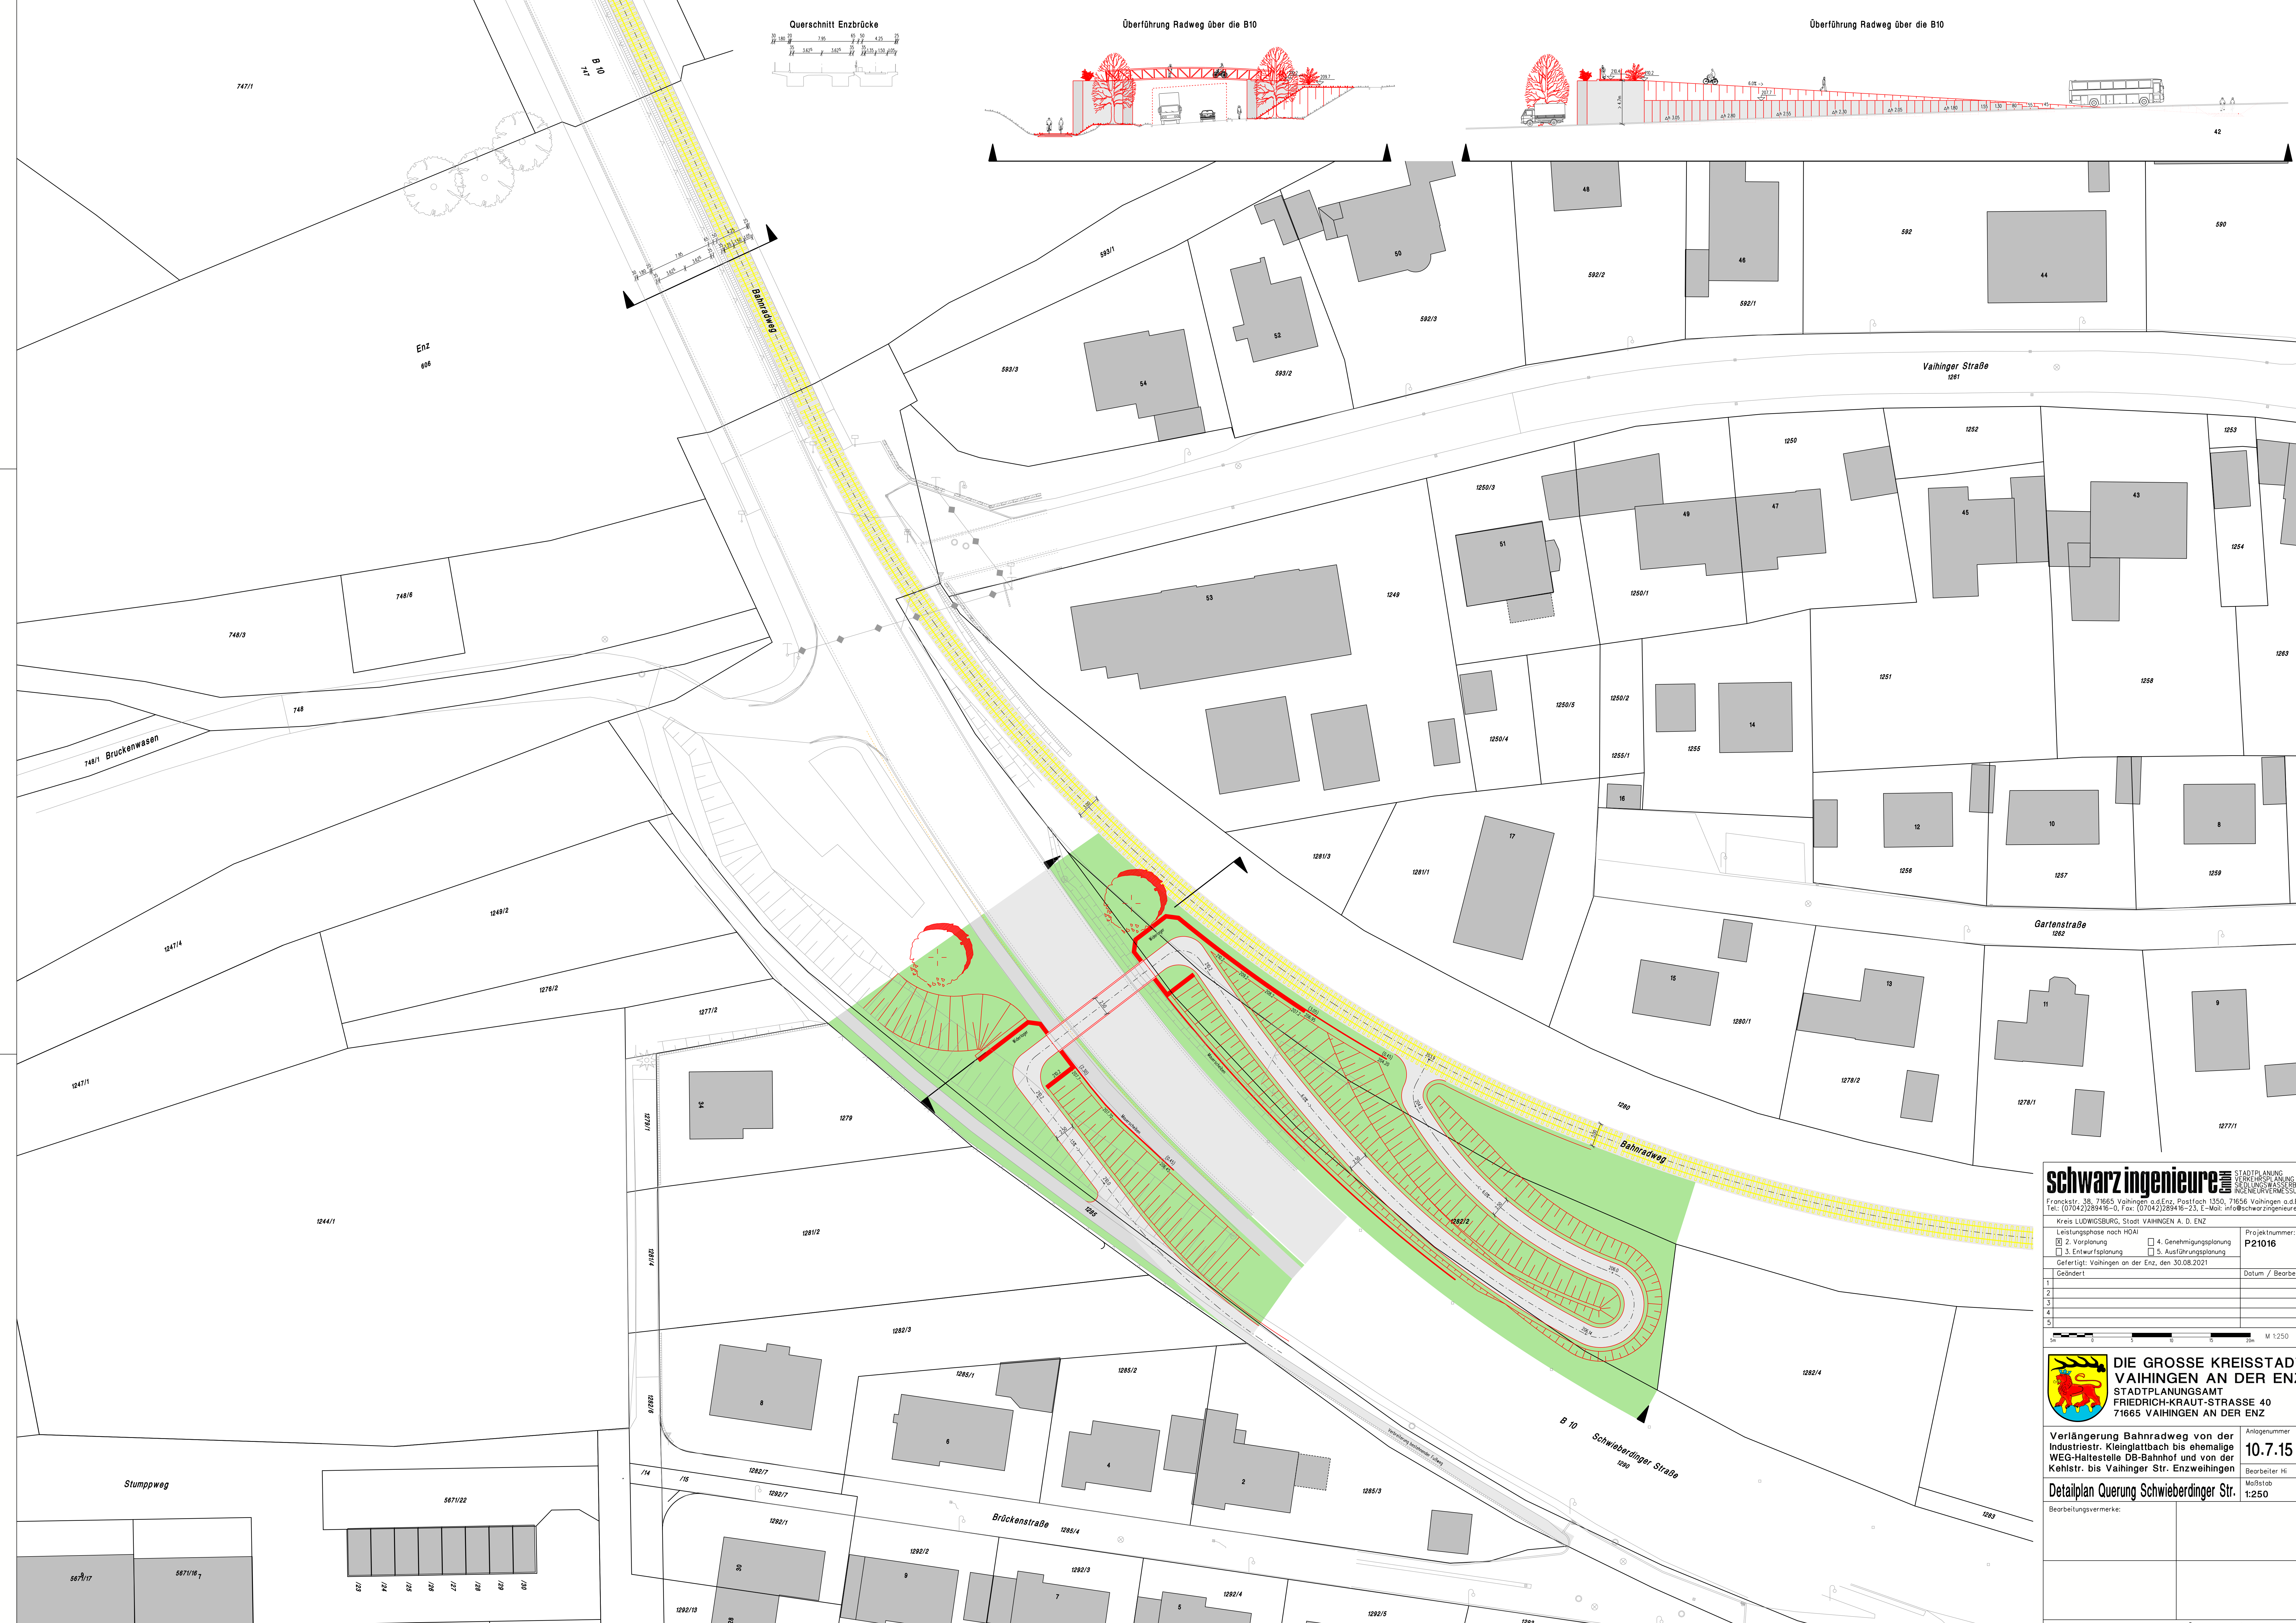

schwarz ingenieure STADTPLANUNG VERKEHRSPLANUNG
 FRIEDRICH-KRAUT-STRASSE 40 71665 VAIHINGEN AN DER ENZ
 Tel.: (07142)289416-0, Fax: (07142)289416-23, E-Mail: info@schwarz-engineure.de

Kreis LUDWIGSBURG, Stadt VAIHINGEN A. D. ENZ

Projektnummer: **P21016**

Leistungsphase nach HOAI
 2. Vorplanung 4. Genehmigungsplanung
 3. Entwurfsplanung 5. Ausführungsplanung

Geltung: Vaihingen an der Enz, den 30.08.2021

1	Datum / Bearbeiter
2	
3	
4	
5	

Maßstab: 1:250

DIE GROSSE KREISSTADT VAIHINGEN AN DER ENZ
 STADTPLANUNGSAMT
 FRIEDRICH-KRAUT-STRASSE 40
 71665 VAIHINGEN AN DER ENZ

Anlagennummer: **10.7.15**


Verlängerung Bahradweg von der Industriest. Kleinglattbach bis ehemalige WEG-Haltestelle DB-Bahnhof und von der Kehltr. bis Vaihinger Str. Enzweihingen

Bearbeiter: Hi
 Maßstab: 1:250

Detailplan Querung Schwieberdinger Str.

Bearbeitungsvermerke:

Blattgröße: A0 = 118,8cm x 84,0cm = 1006m² Dateiname: V21P21016.PIC

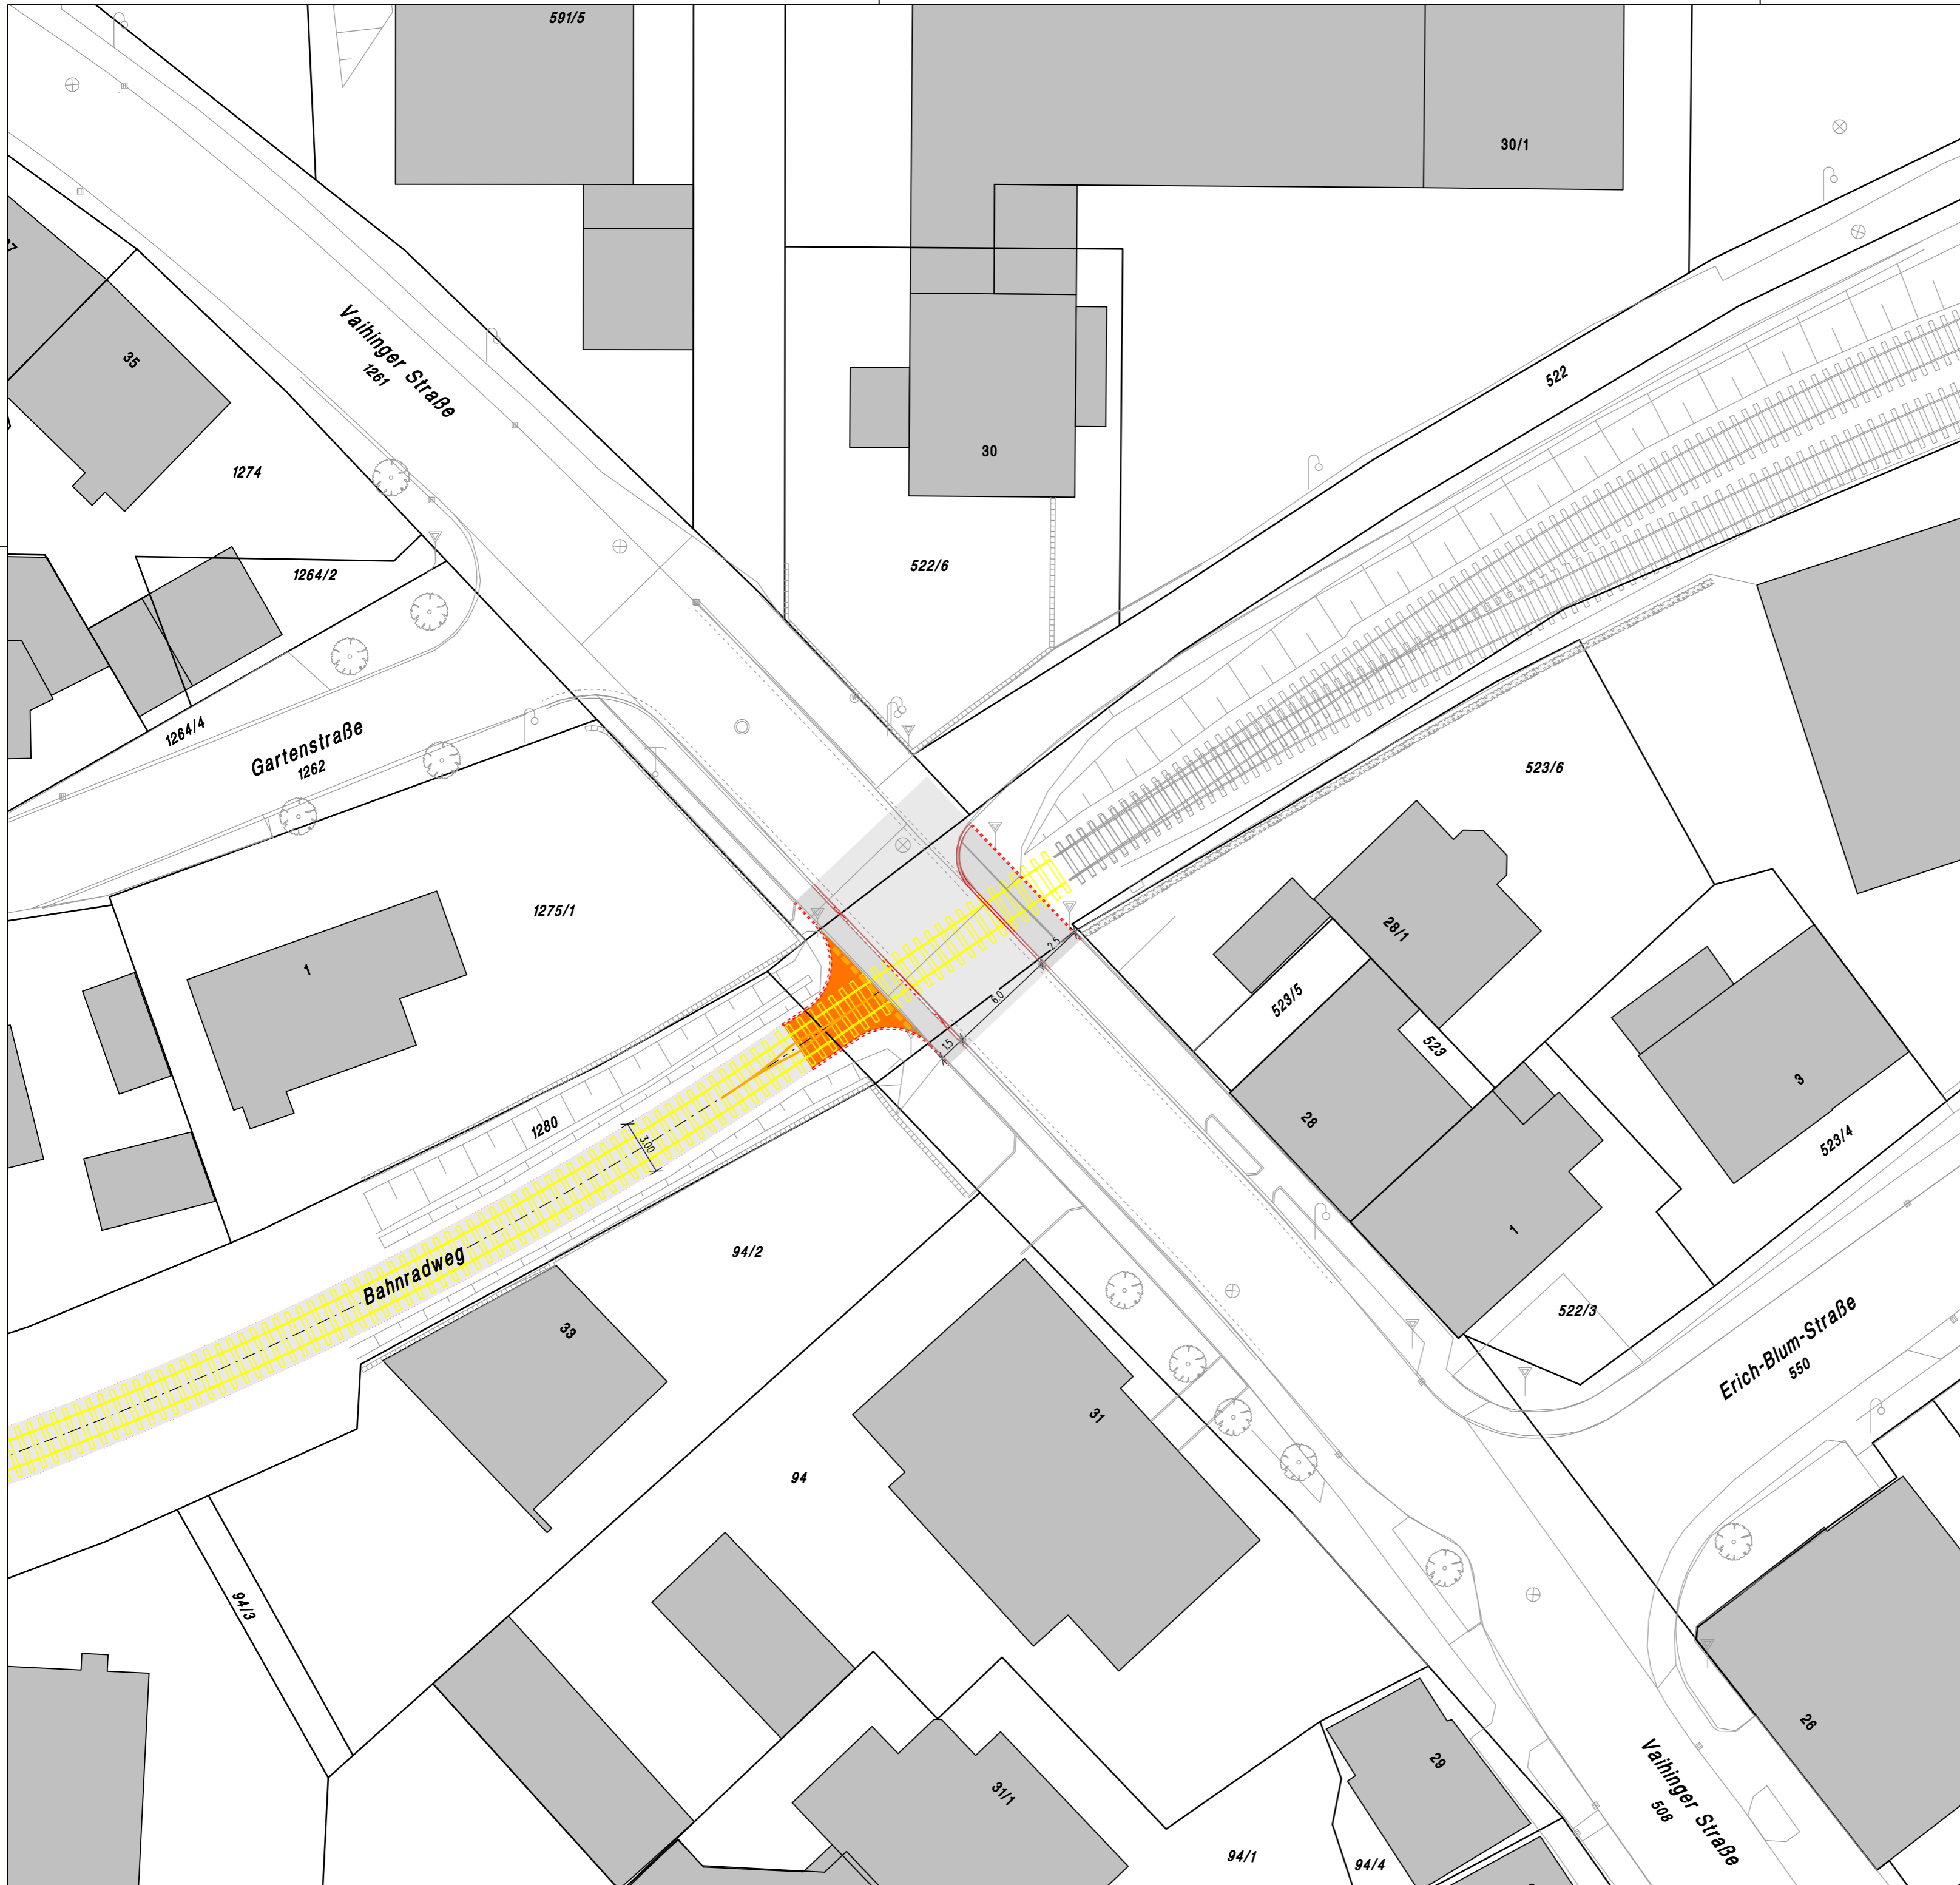

schwarz ingenieure

STADTPLANUNG
VERKEHRSPLANUNG
SIEDLUNGSWASSERBAU
INGENIEURVERMESSUNG



Franckstr. 38, 71665 Vaihingen a.d.Enz, Postfach 1350, 71656 Vaihingen a.d.Enz
Tel.: (07042)289416-0, Fax: (07042)289416-23, E-Mail: info@schwarzingenieure.de

Kreis LUDWIGSBURG, Stadt VAIHINGEN A. D. ENZ

Leistungsphase nach HOAI		Projektnummer:
<input checked="" type="checkbox"/> 2. Vorplanung	<input type="checkbox"/> 4. Genehmigungsplanung	P21016
<input type="checkbox"/> 3. Entwurfsplanung	<input type="checkbox"/> 5. Ausführungsplanung	

Gefertigt: Vaihingen an der Enz, den 30.08.2021

Geändert	Datum / Bearbeiter
1	
2	
3	
4	
5	

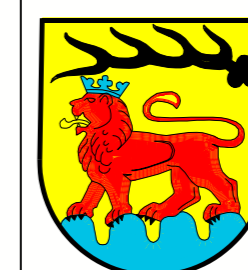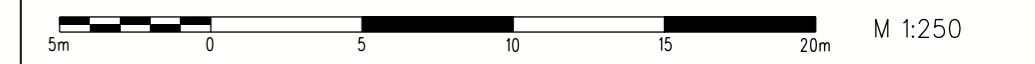

DIE GROSSE KREISSTADT VAIHINGEN AN DER ENZ
STADTPLANUNGSAMT
FRIEDRICH-KRAUT-STRASSE 40
71665 VAIHINGEN AN DER ENZ

Verlängerung Bahnradweg von der Industriestr. Kleinglattbach bis ehemalige WEG-Haltestelle DB-Bahnhof und von der Kehlstr. bis Vaihinger Str. Enzweihingen	Anlagennummer
	10.7.16
	Bearbeiter Hi

Detailplan Vaihinger Str.

Bearbeitungsvermerke:	
